


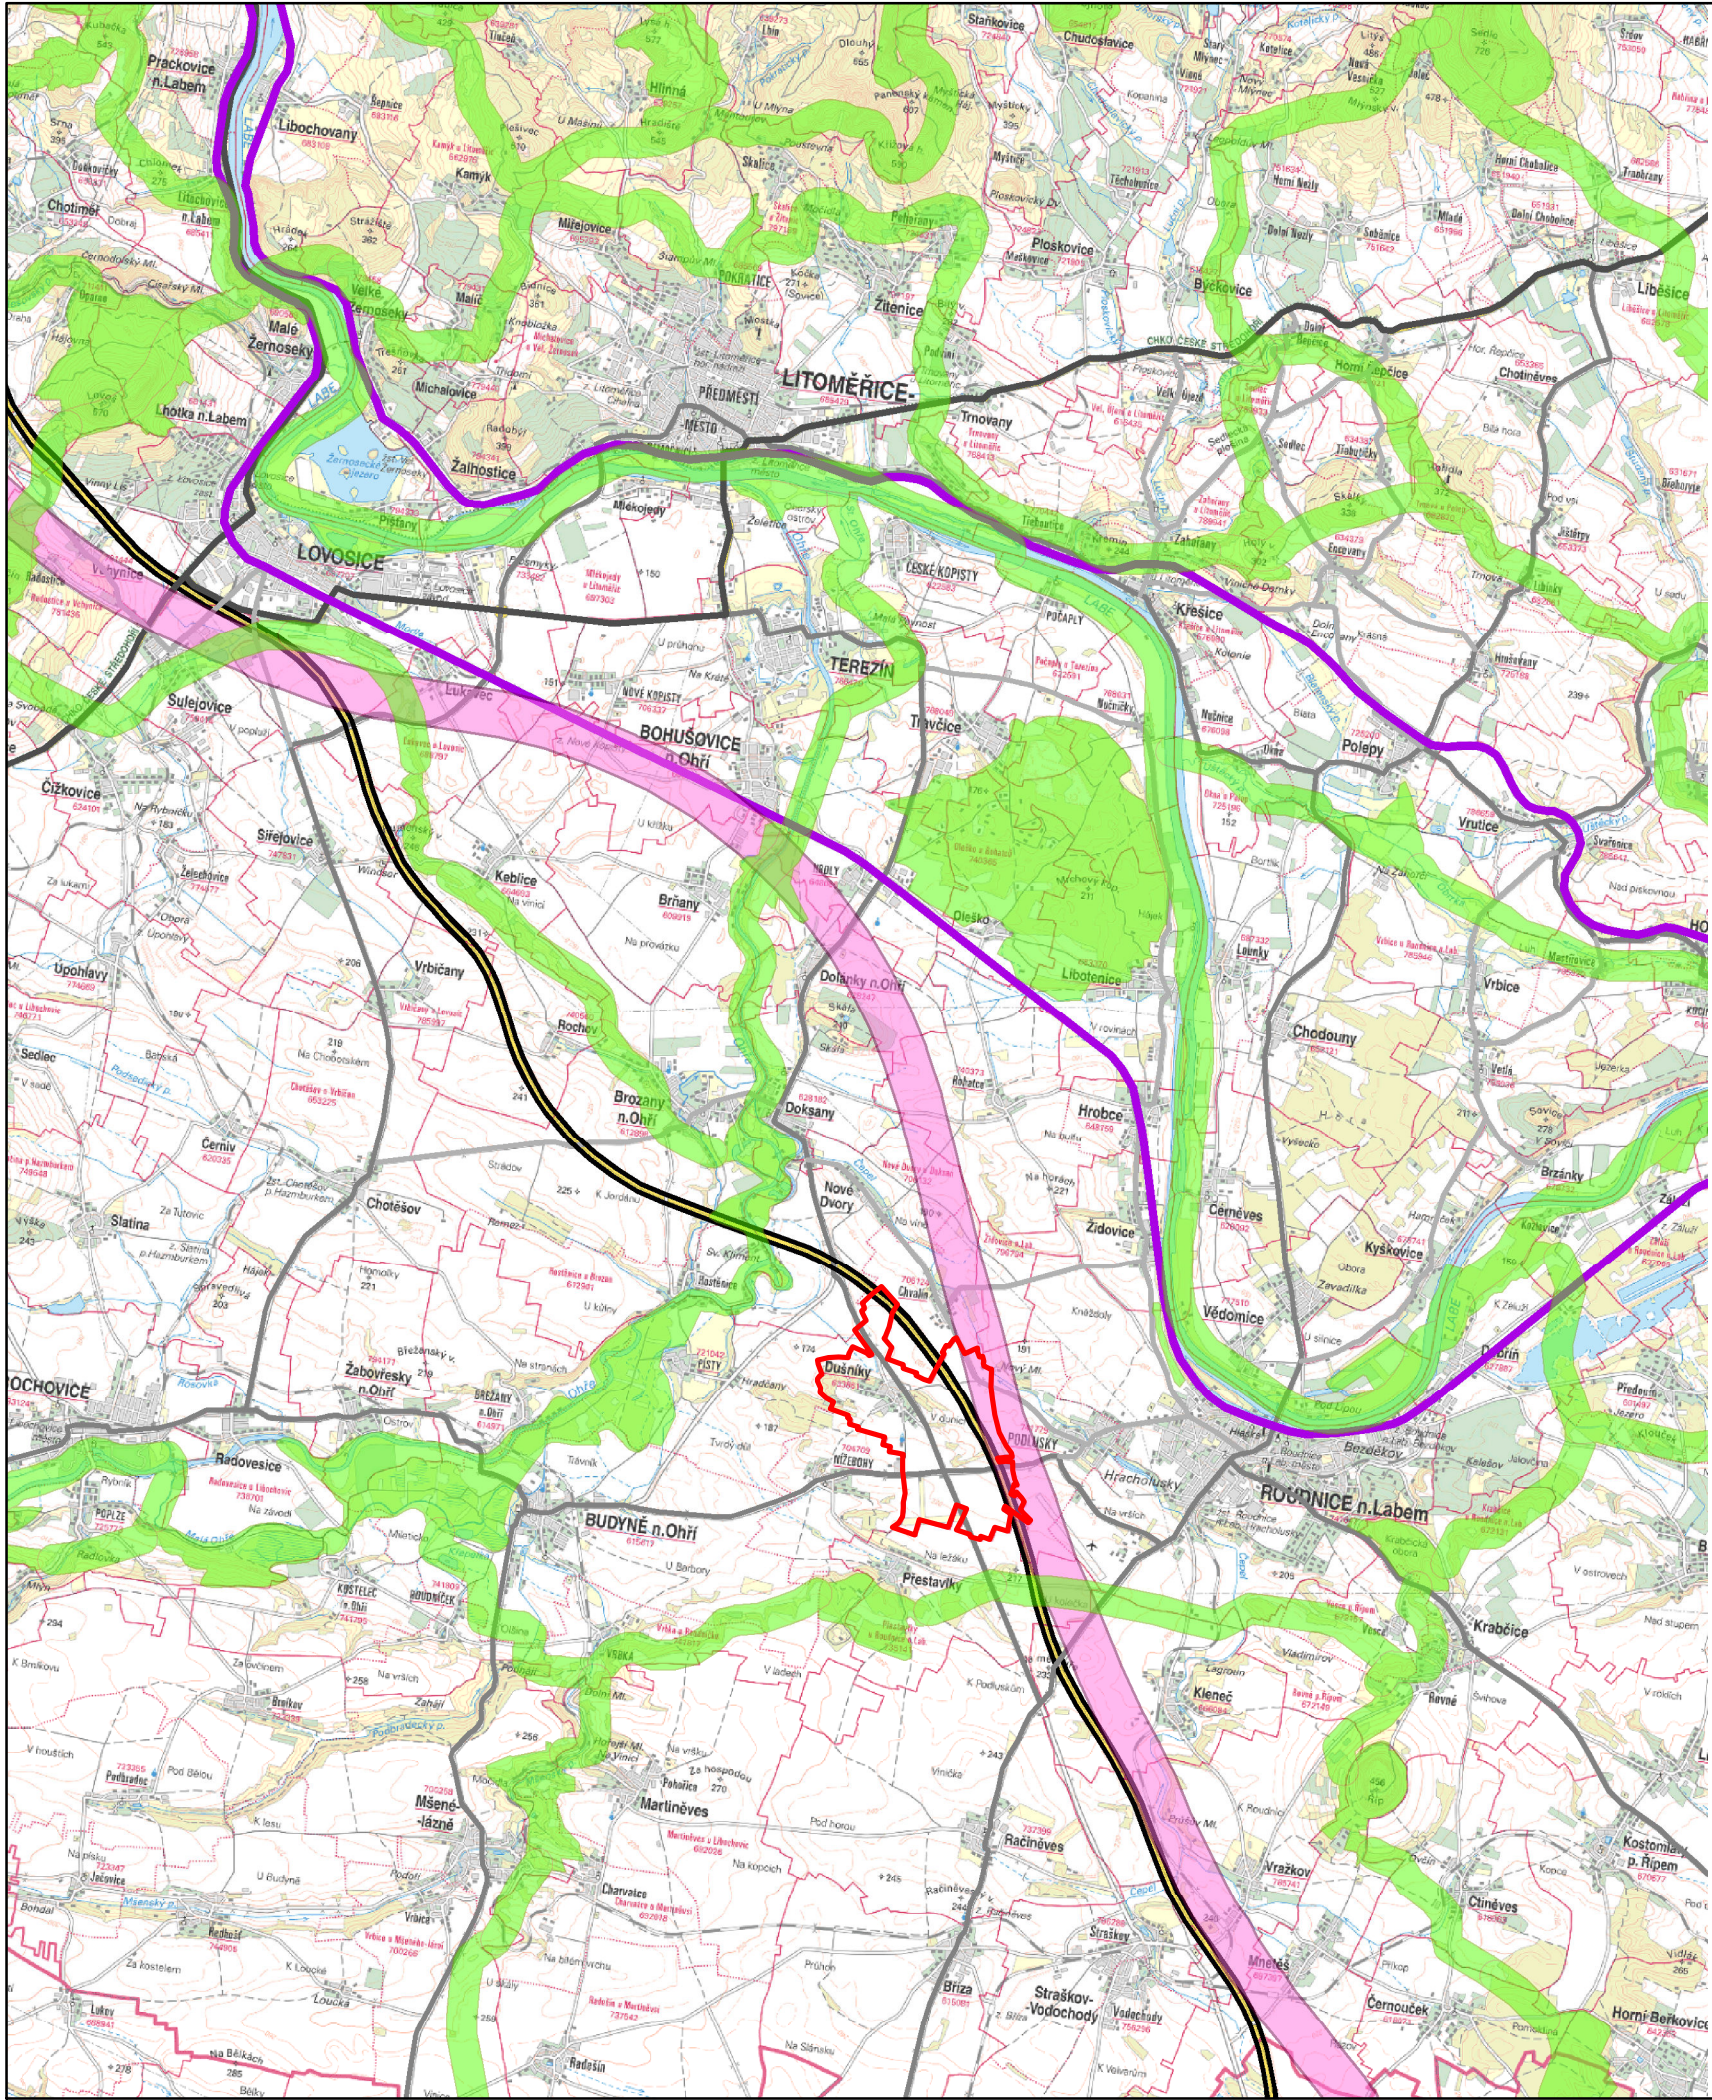

- Hranice řešeného území
- Dálnice a rychlostní silnice
- Silnice I. třídy
- Silnice II. třídy
- Silnice III. třídy
- Železnice
- Koridor VRT
- Plochy ÚSES (dle ZÚR ÚK)

Záznam o účinnosti

Označení správního orgánu, který územní plán vydal: Zastupitelstvo obce Dušníky

Otisk úředního razítka:

Datum nabytí účinnosti:

Jméno a příjmení, funkce a podpis oprávněné úřední osoby pořizovatele:
Ing. Kamila Kloubská,
vedoucí oddělení Úřad územního plánování

Odpovědný projektant:
Ing. Petr Laube
Autorizovaný architekt pro obor územní plánování
ČKA 03 889
28. října 909, 277 11 Neratovice

Autorský kolektiv:
Ing. Petr Laube

Pořizovatel:
Městský úřad Roudnice nad Labem,
odbor rozvoje a majetku města,
úřad územního plánování

Objednatel:
Obec Dušníky
Dušníky 65
413 01 Roudnice nad Labem



Název akce:

**ZMĚNA č.3
ÚZEMNÍHO PLÁNU
DUŠNÍKY**



Formát:

A3

Datum:

04 / 2014

Měřítko:

1 : 100 000

Číslo paré:

Číslo výkresu:

6

Etapa:
Návrh pro společné jednání

Název výkresu:
Širší vztahy