


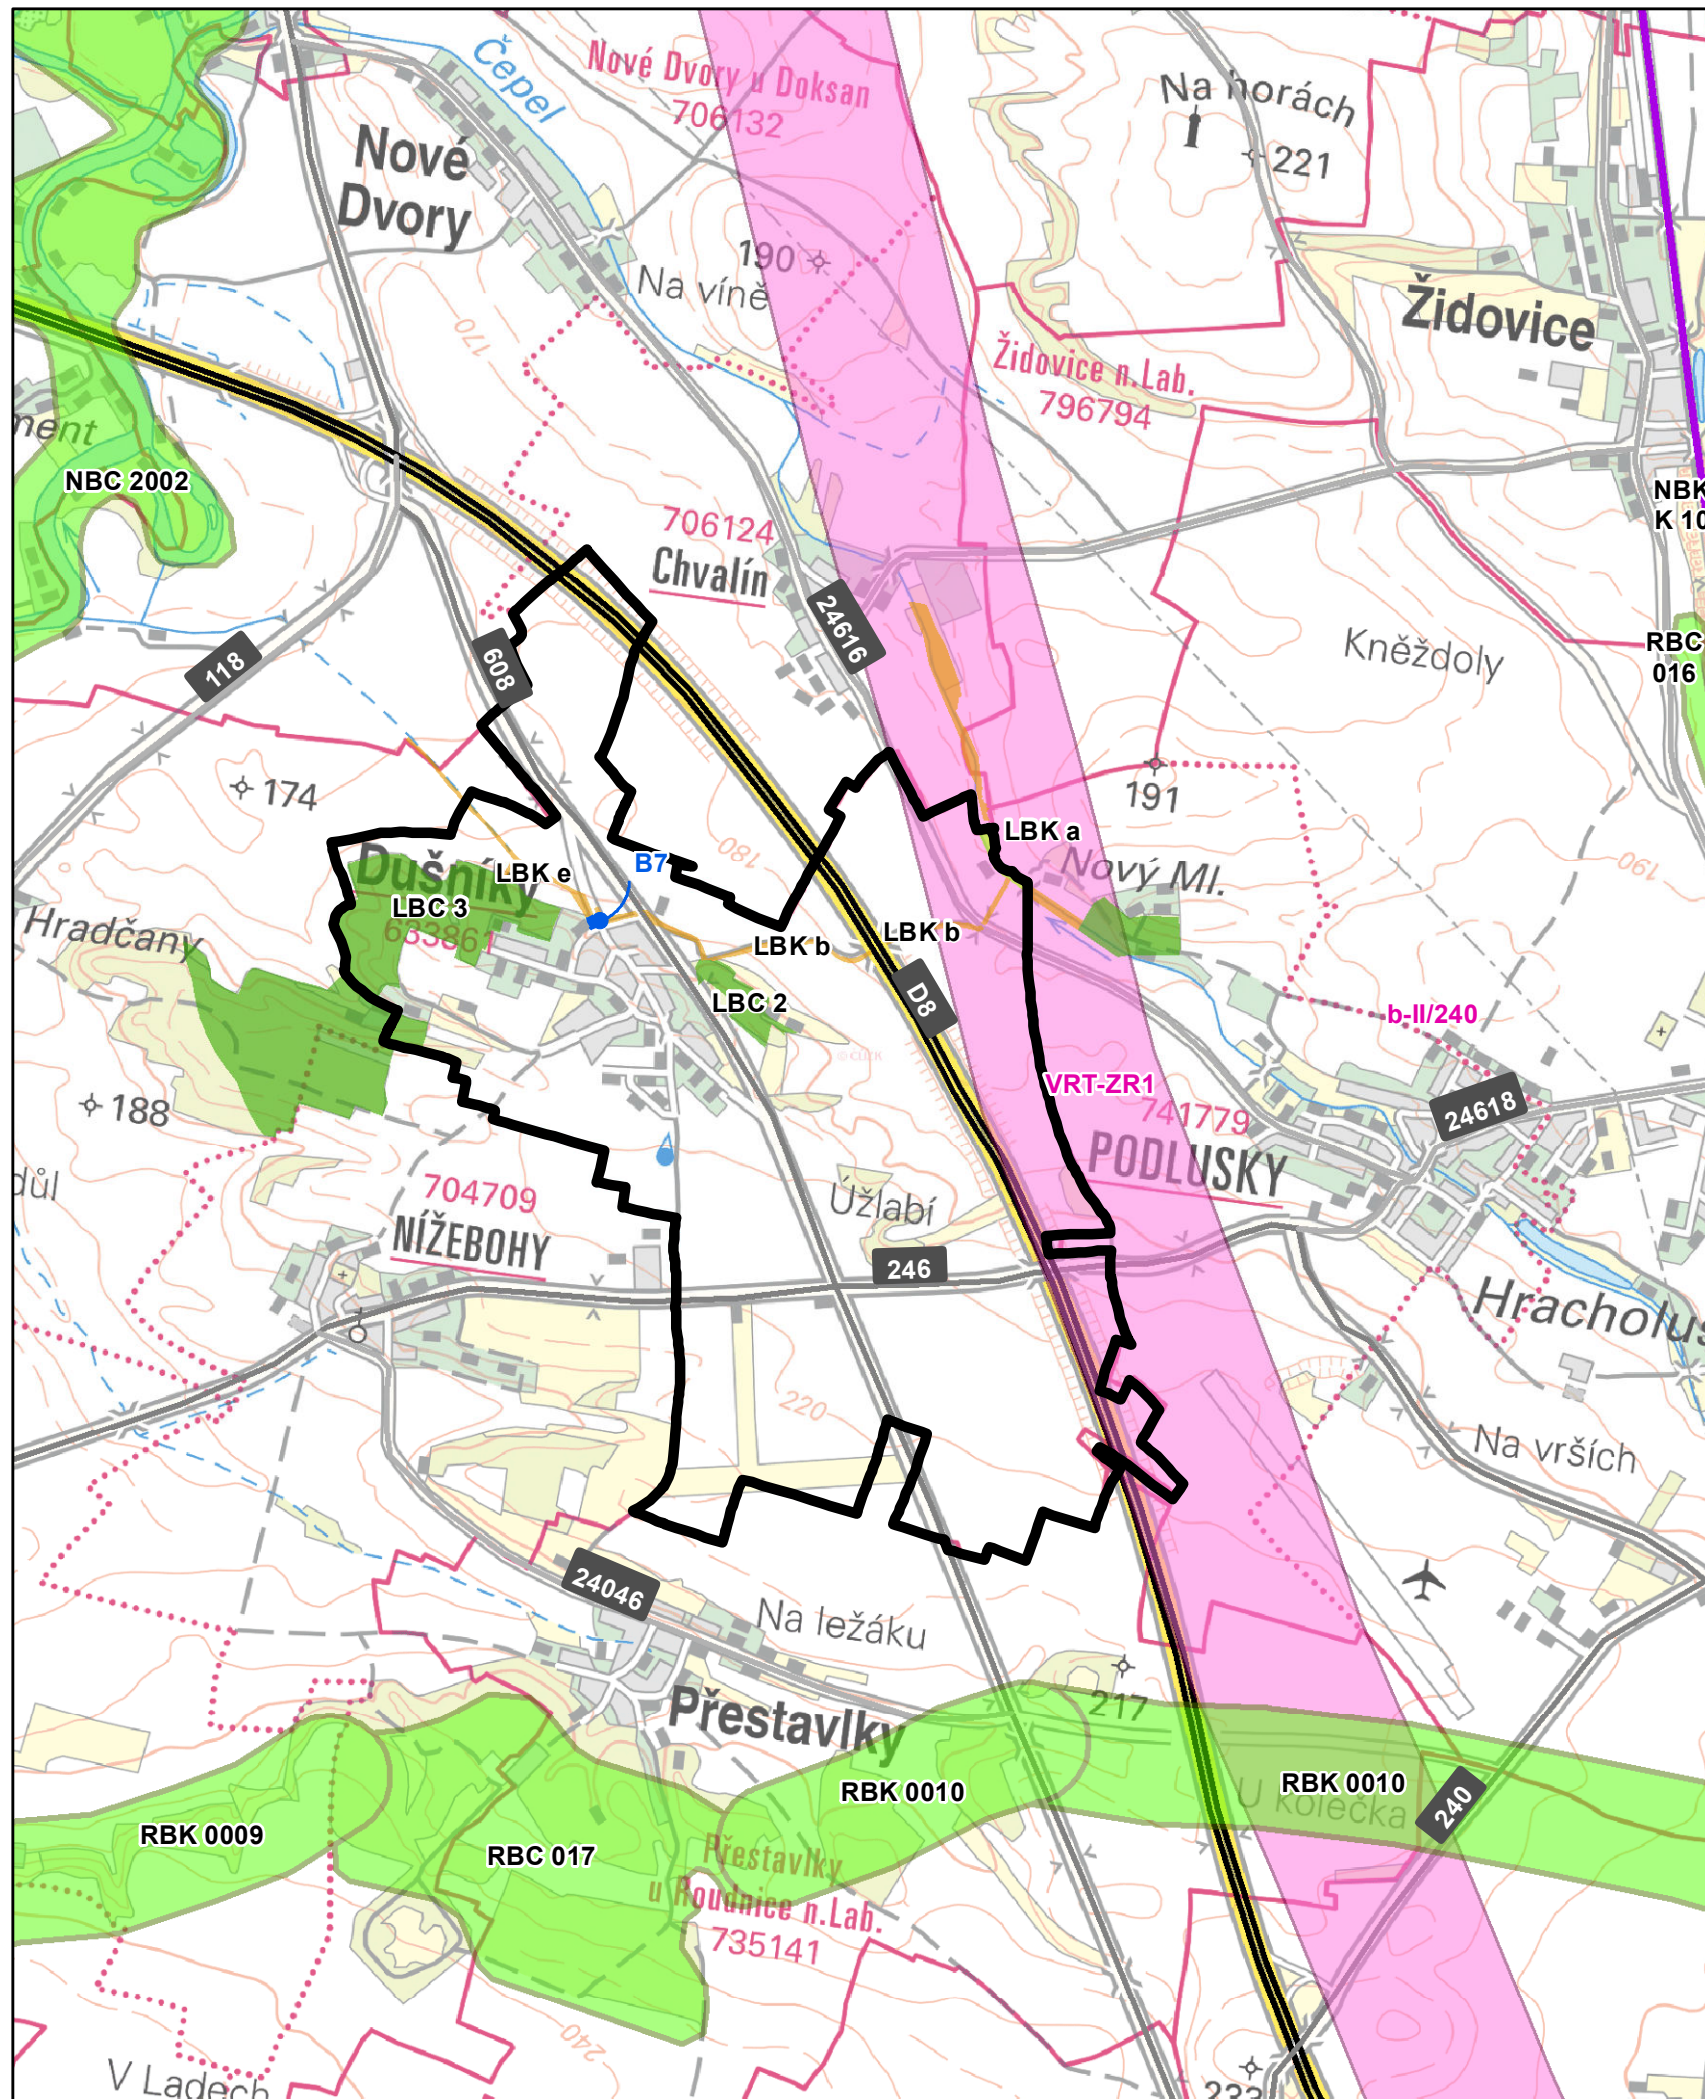

- Hranice řešeného území
- Schématická hranice zastavitelných ploch řešených změnou č.4
- Dálnice a rychlostní silnice
- Silnice II. třídy
- Silnice III. třídy
- Železnice
- Koridor VRT
- Plochy ÚSES (dle ZÚR ÚK) - mimo řešené území
- Lokální biocentrum - funkční
- Lokální biokoridor - navržený k založení
- Lokální biokoridor - funkční

#### Záznam o účinnosti

Označení správního orgánu, který územní plán vydal:

Otisk úředního razítka:

Zastupitelstvo obce Dušníky

Datum nabytí účinnosti:

Jméno a příjmení, funkce a podpis oprávněné úřední osoby pořizovatele:

Ing. Kamila Kloubská,  
vedoucí oddělení úřadu územního plánování

Odpovědný projektant:

Ing. Petr Laube  
Autorizovaný architekt pro obor územní plánování  
ČKA 03 889  
28. října 909, 277 11 Neratovice

Autorský kolektiv:

Ing. Petr Laube, Ing. Jan Dřevíkovský

Pořizovatel:

Městský úřad Roudnice nad Labem,  
odbor rozvoje a majetku města,  
úřad územního plánování

Objednatel:

Obec Dušníky  
Dušníky 65  
413 01 Roudnice nad Labem

Název akce:

## ZMĚNA č.4 ÚZEMNÍHO PLÁNU DUŠNÍKY



Formát:

A3

Datum:

02 / 2018

Měřítko:

1 : 25 000

Číslo paré:

Etapa:

Název výkresu:

Širší vztahy

Číslo výkresu:

12