


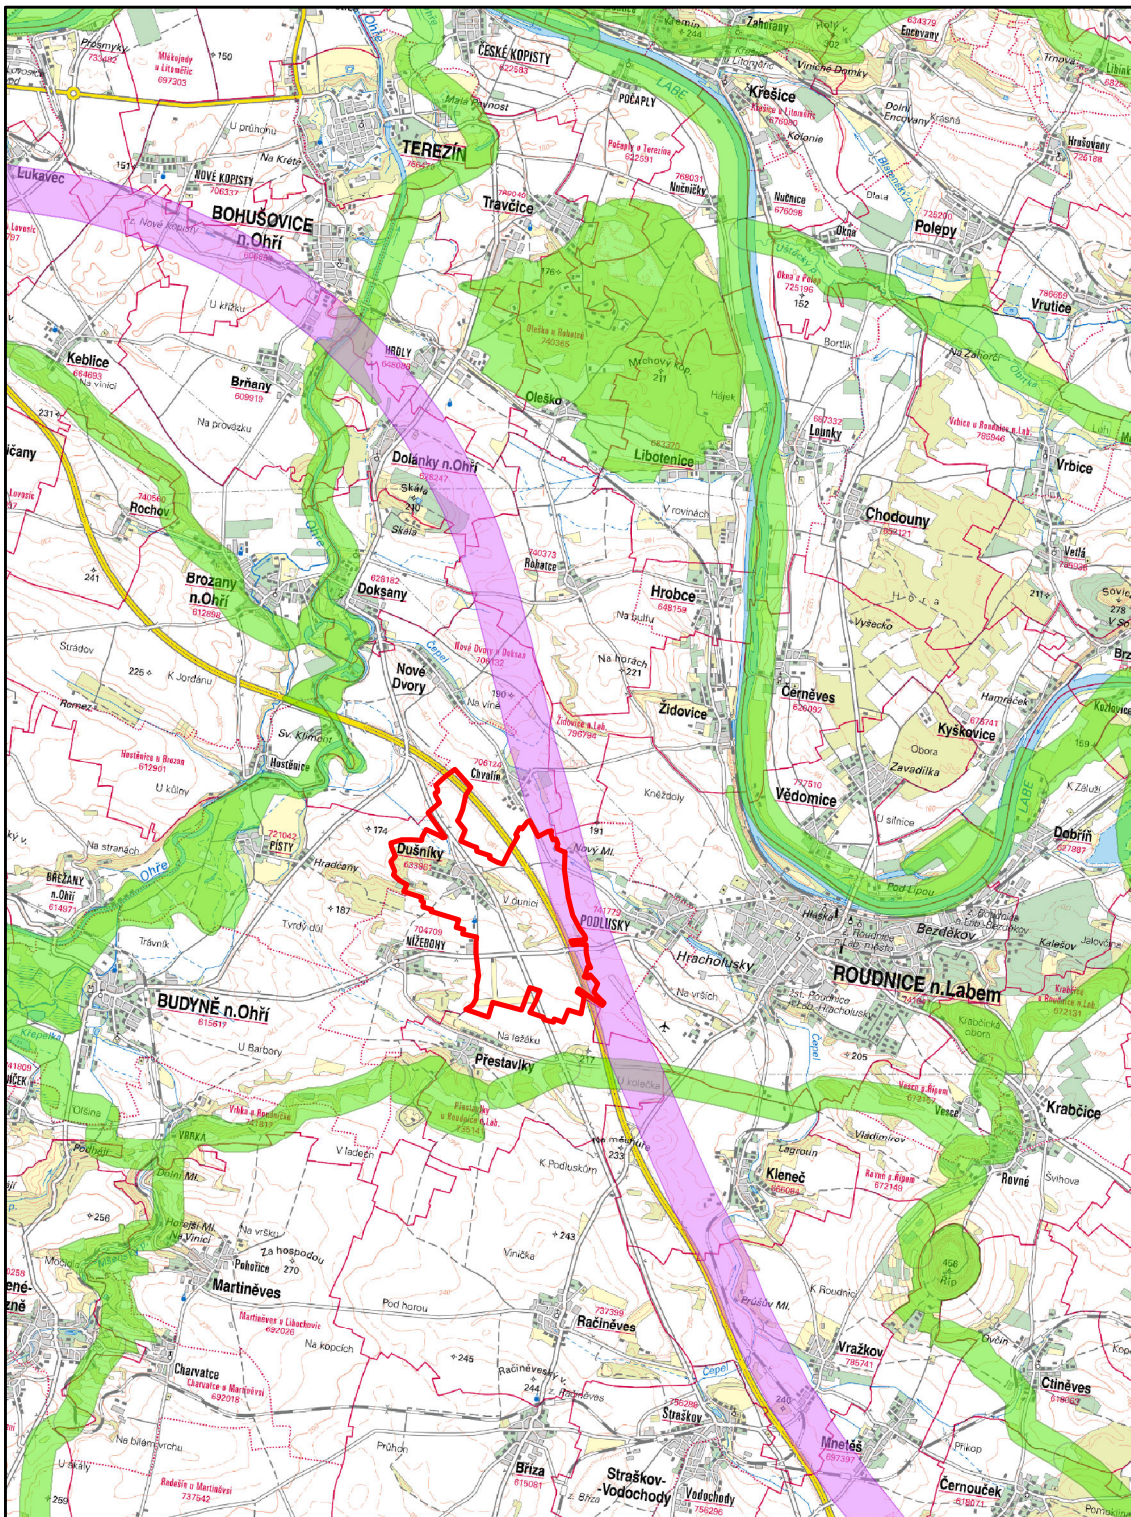


# DUŠNÍKY ÚZEMNÍ PLÁN

ŠIRŠÍ VZTAHY  
MĚŘITKO 1 : 100 000



## Legenda

-  HRANICE OBCE
-  KORIDOR VYSOKORYCHLOSTNÍ TRATI - ÚZEMNÍ REZERVA
-  PLOCHY REGIONÁLNÍHO A NADREGIONÁLNÍHO ÚSES

## ZÁZNAM O ÚČINNOSTI

A) OZNAČENÍ SPRÁVNÍHO ORGÁNU, KTERÝ POSLEDNÍ ZMĚNU VYDAL:

B) POŘADOVÉ ČÍSLO POSLEDNÍ ZMĚNY:

C) DATUM NABYTÍ ÚČINNOSTI POSLEDNÍ ZMĚNY:

D) JMÉNA A PŘÍJMENÍ, FUNKCE OPRAVNĚNÉ OSOBY POŘIZOVATELE:

RAZÍTKO A PODPIS