

DUŠNÍKY



ÚZEMNÍ PLÁN

ETAPA: NÁVRH

HLAVNÍ VÝKRES

KONCEPCE VEŘEJNÉ INFRASTRUKTURY
DOPRAVA

MĚŘÍTKO 1 : 5 000

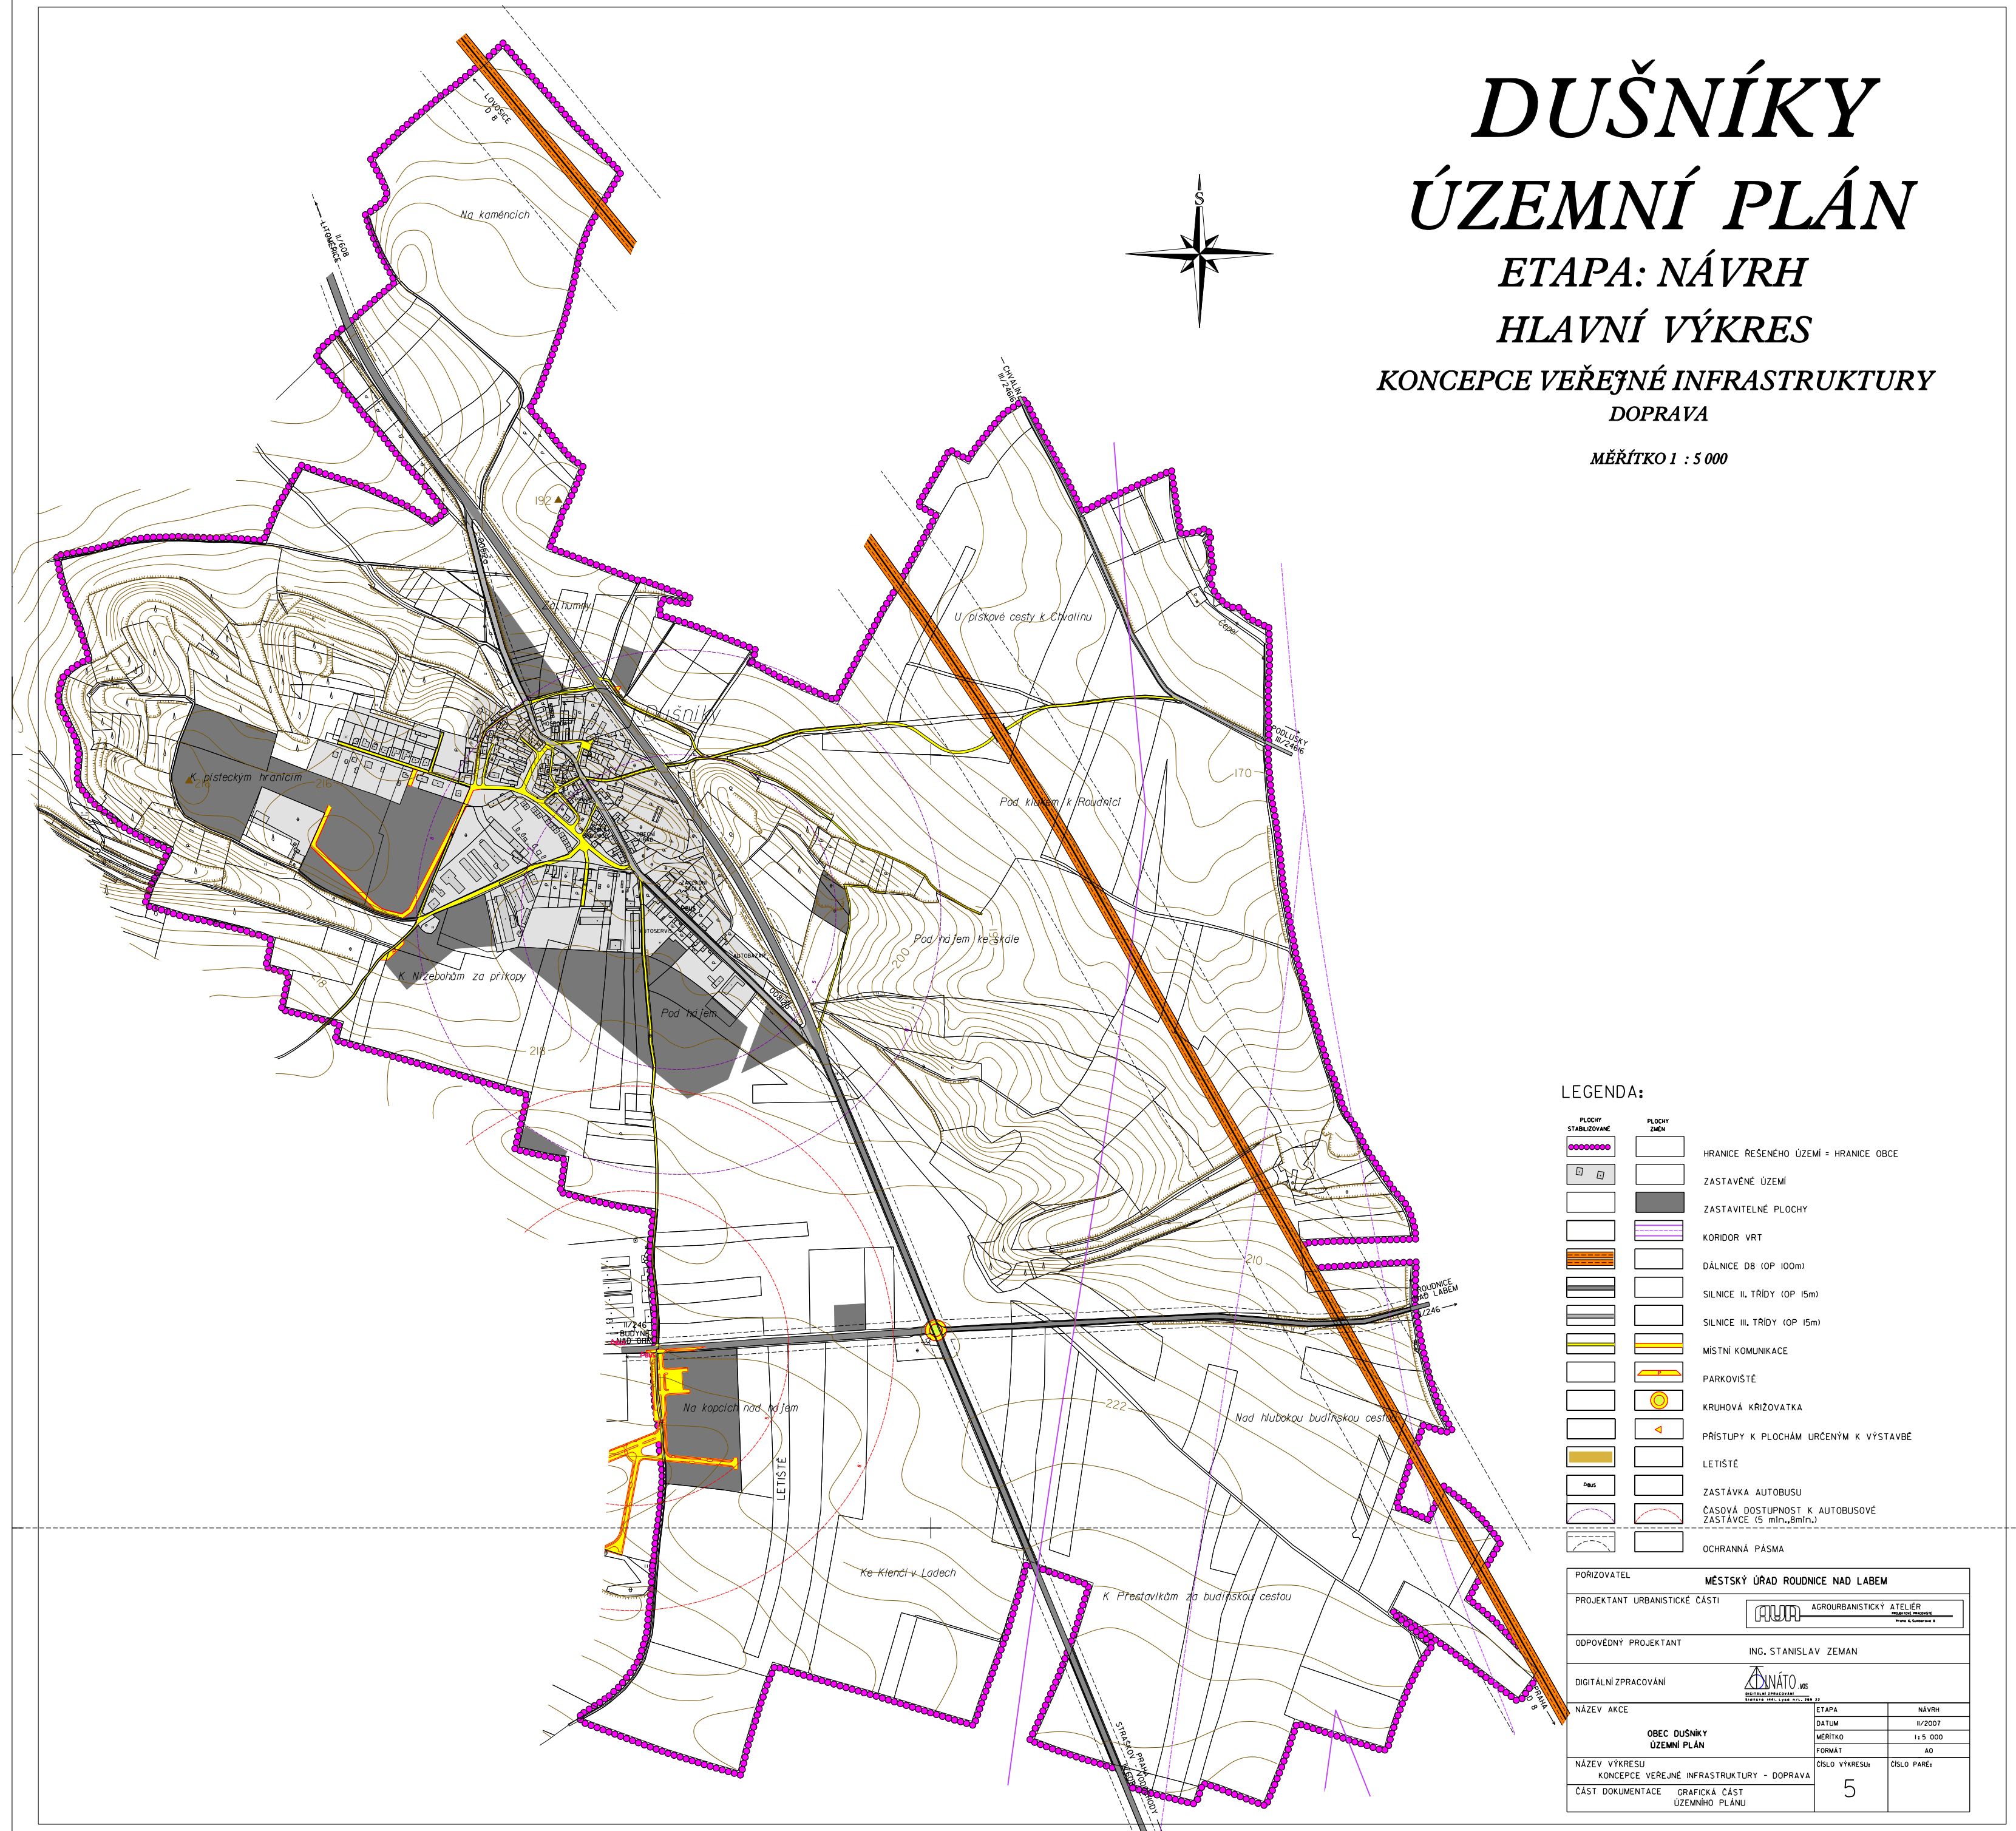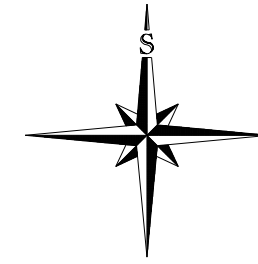

LEGENDA:

		HRANICE ŘEŠENÉHO ÚZEMÍ = HRANICE OBCE
		ZASTAVĚNÉ ÚZEMÍ
		ZASTAVITELNÉ PLOCHY
		KORIDOR VRT
		DÁLNIČE D8 (OP 100m)
		SILNICE II. TŘÍDY (OP 15m)
		SILNICE III. TŘÍDY (OP 15m)
		MÍSTNÍ KOMUNIKACE
		PARKOVISTE
		KRUHOVÁ KŘÍŽOVATKA
		PRÍSTUPY K PLOCHÁM URČENÝM K VÝSTAVBE
		LETIŠTĚ
		ZASTÁVKA AUTOBUSU
		ČASOVÁ DOSTUPNOST K AUTOBUSOVÉ ZASTÁVCE (5 min., 8min.,)
		OCHRANNÁ PÁSMA

PORÍZOVATEL	MĚSTSKÝ ÚŘAD ROUDNICE NAD LABEM	
PROJEKTANT URBANISTICKÉ ČÁSTI	AGROURBANISTICKÝ ATÉLIER	
ODPOVĚDNÝ PROJEKTANT	ING. STANISLAV ZEMAN	
DIGITÁLNÍ ZPRACOVÁNÍ	DINÁTO	
NÁZEV AKCE	ETAPA	NÁVRH
OBEC DUŠNÍKY	DATAUM	8/2007
ÚZEMNÍ PLÁN	MĚŘÍTKO	1 : 5 000
NÁZEV VÝKRESU	FORMÁT	A0
KONCEPCE VEŘEJNÉ INFRASTRUKTURY - DOPRAVA	ČÍSLO VÝKRESU	5
ČÁST DOKUMENTACE	GRAFICKÁ ČÁST	ČÍSLO PÁREI
ÚZEMNÍHO PLÁNU		