
DUŠNÍKY
ÚZEMNÍ PLÁN
HLAVNÍ VÝKRES
URBANISTICKÁ KONCEPCE S VYMEZENÍM PLOCH S ROZDÍLNÝM VYUŽITÍM

MĚŘÍTKO 1 : 5 000

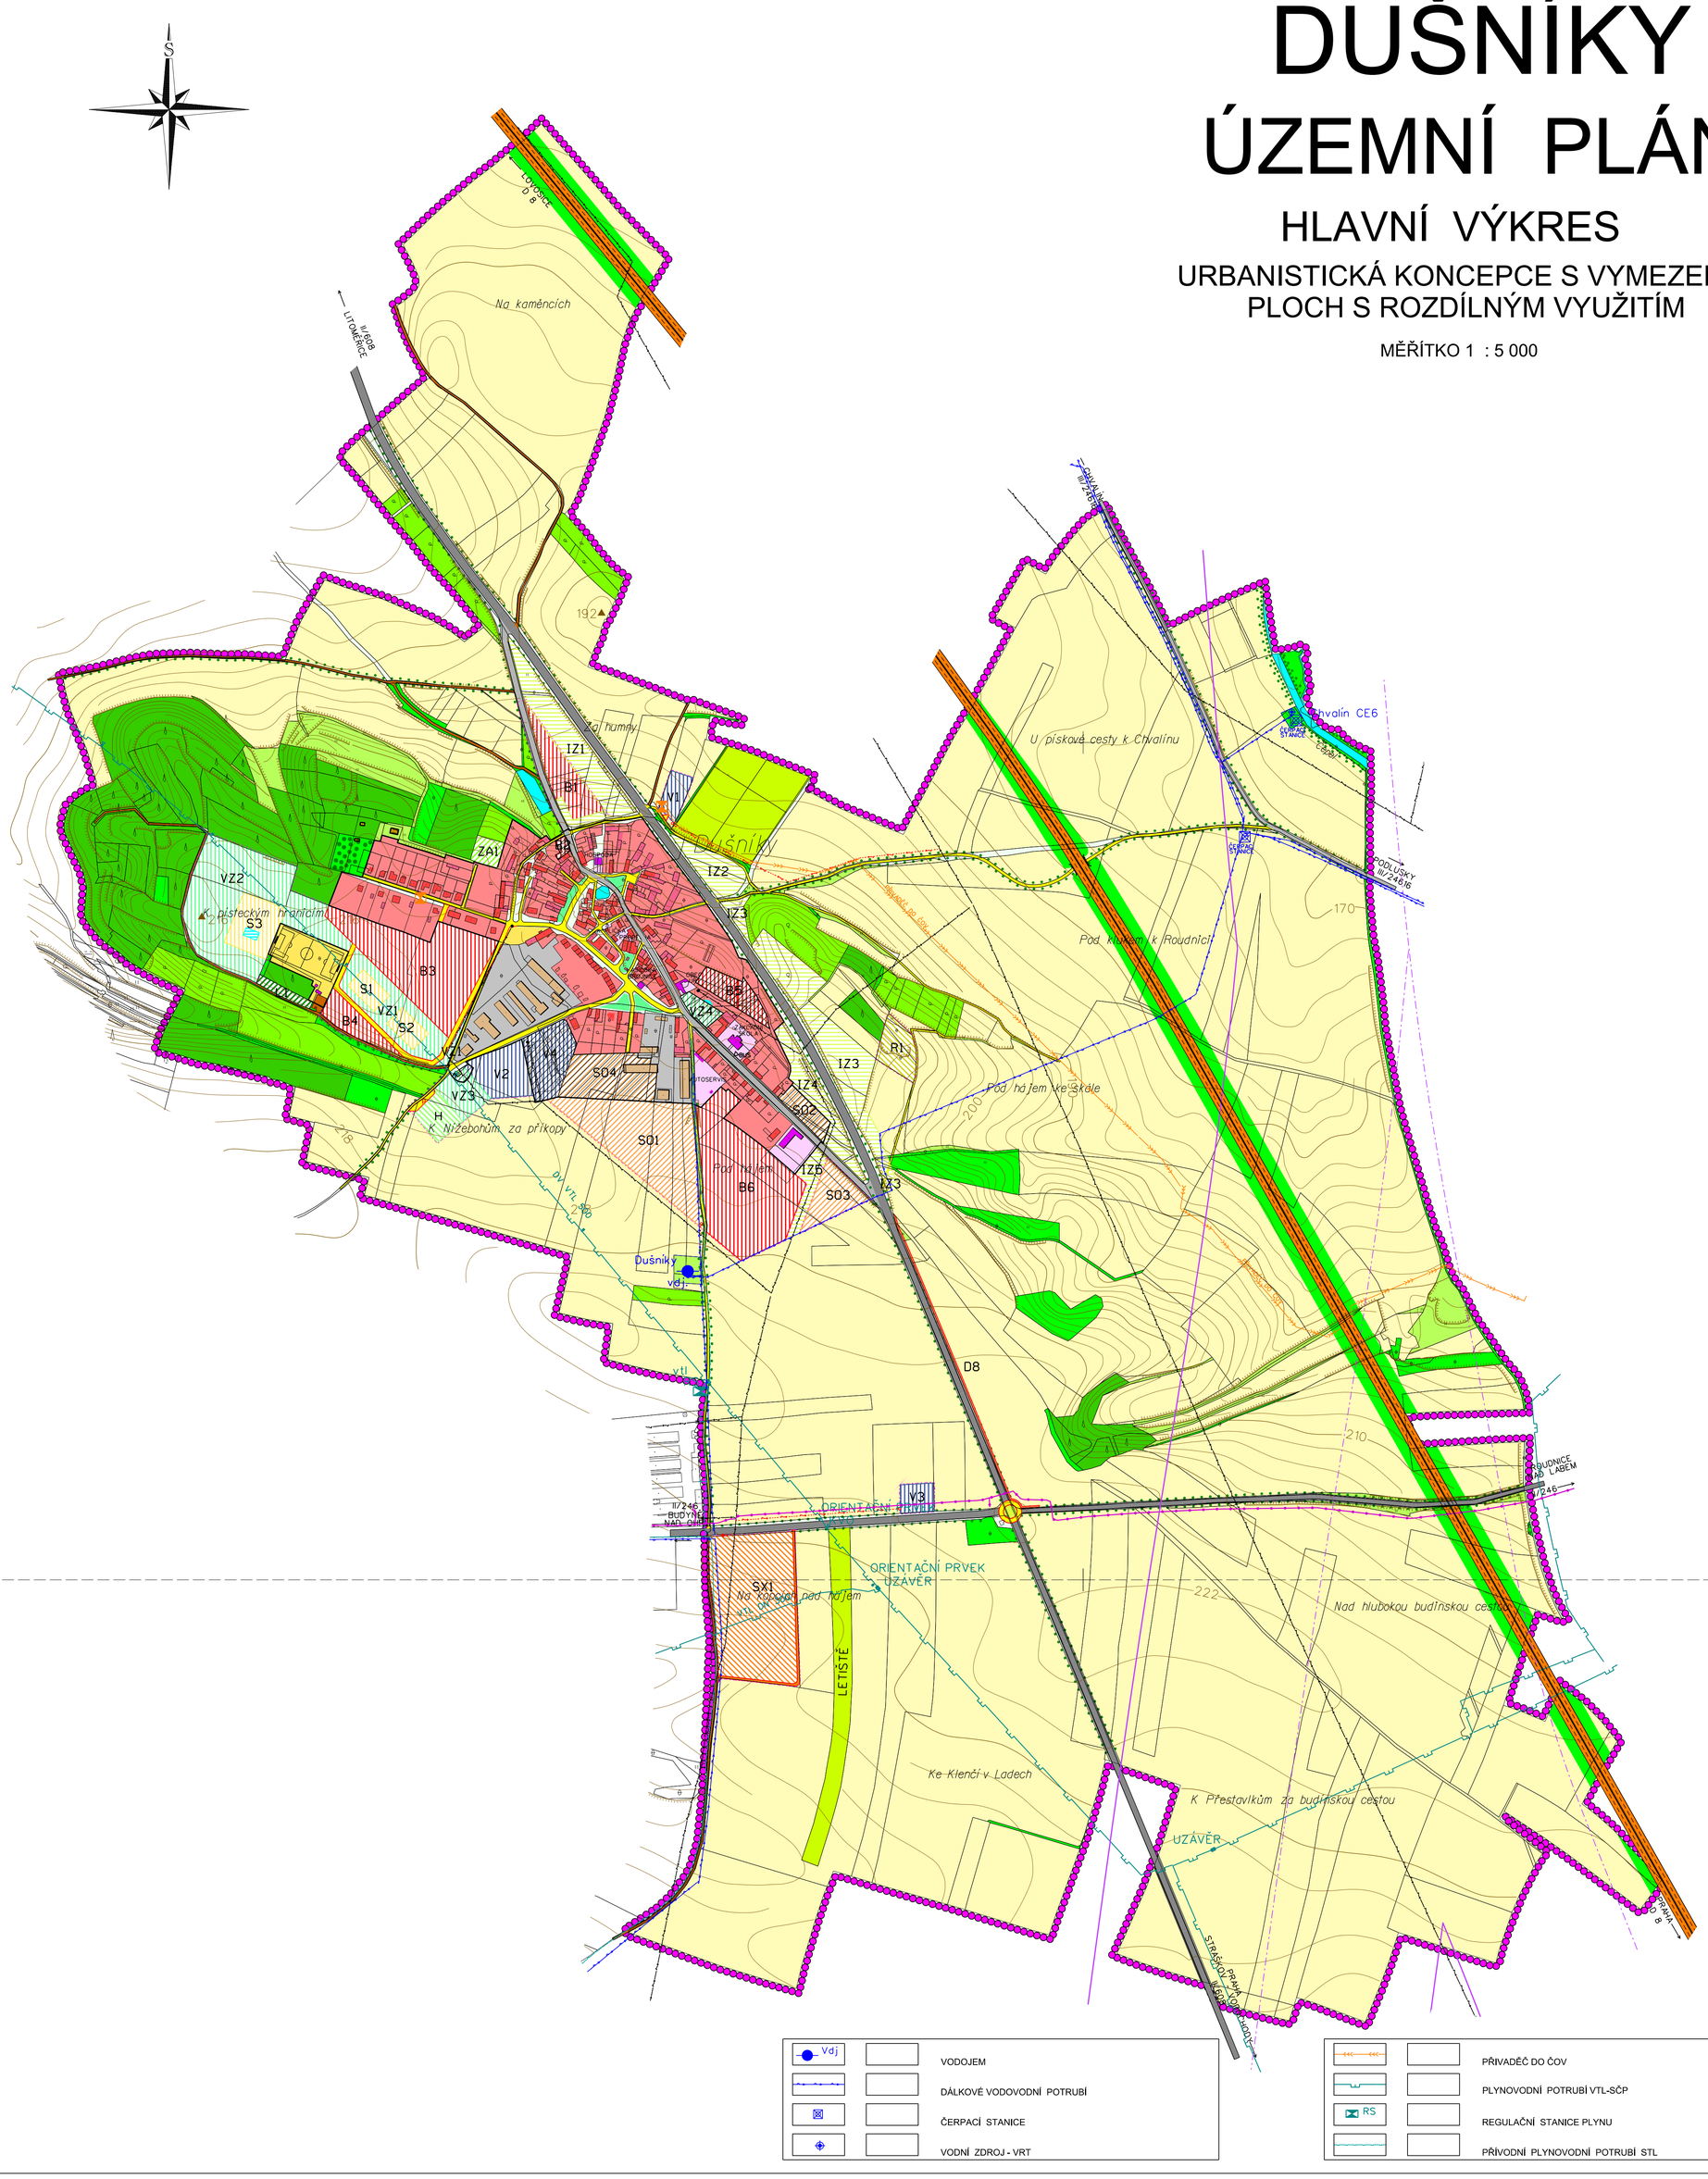

LEGENDA:

HRANICE
- HRANICE ŘEŠENÉHO ÚZEMÍ = HRANICE OBCE
- ZASTAVĚNÉ ÚZEMÍ
- ZASTAVITELNÉ PLOCHY
- PLOCHY PŘESTAVBY

PLOCHY STABILIZOVANÉ / PLOCHY ZMĚN

PLOCHY BYDLENÍ
- PLOCHY BYDLENÍ VENKOVSKÉHO CHARAKTERU (B)

PLOCHY SMÍŠENÉ OBYTNÉ
- PLOCHY SMÍŠENÉ OBYTNÉ (SO)
- PLOCHY SMÍŠENÉ OBYTNÉ SPECIFICKÉ (SX)

PLOCHY REKREACE
- INDIVIDUÁLNÍ REKREACE (R)

PLOCHY OBČANSKÉHO VYBAVENÍ
- OBČANSKÁ VYBAVENOST
- PLOCHY PRO SPORT (S)
- HŘBITOV (H)

PLOCHY VÝROBY A SKLADOVÁNÍ
- VÝROBA A SKLADY (V)
- PLOCHY ZEMĚDĚLSKÝCH STAVEB

PLOCHY VEŘEJNÝCH PROSTRANSTVÍ
- VEŘEJNÁ ZELEŇ (VZ)

PLOCHY ZEMĚDĚLSKÉ
- ORNÁ PŮDA
- TRVALÉ TRAVNÍ POROSTY
- ZAHRADY A SADY (ZA)
- ÚČELOVÉ STAVBY
- POLNÍ CESTY

PLOCHY VODN�Í A VODOHOSPODÁŘSKÉ
- VODNÍ TOKY A PLOCHY (VP)

PLOCHY LESNÍ
- LES (L)

PLOCHY SMÍŠENÉ NEZASTAVĚNÉHO ÚZEMÍ
- KRAJINNÁ ZELEŇ
- DOPROVODNÁ ZELEŇ
- IZOLAČNÍ ZELEŇ (IZ)

PLOCHY DOPRAVNÍ INFRASTRUKTURY
- KORIDOR VRT
- DÁLNICE D8
- SILNICE II. TŘÍDY
- SILNICE III. TŘÍDY
- MÍSTNÍ KOMUNIKACE
- STEZKA PRO CHODCE
- PARKOVIŠTĚ
- KRUHOVÁ KŘIŽOVATKA
- PŘÍSTUPY K PLOCHÁM URČENÝM K VÝSTAVBĚ
- LETIŠTĚ
- ZASTÁVKA AUTOBUSU

PLOCHY TECHNICKÉ INFRASTRUKTURY
- VENKOVNÍ VEDENÍ ELEKTRICKÉ ENERGIE 22 kV
- TRAFOSTANICE
- DÁLKOVÝ SPOJOVÝ KABEL
- ČERPACÍ STANICE

VODOJEM (Vdj)
- DÁLKOVÉ VODOVODNÍ POTRUBÍ
- ČERPACÍ STANICE
- VODNÍ ZDROJ - VRT

PŘIVADĚČ DO ČOV
- PLYNOVODNÍ POTRUBÍ VTL-SČP
- REGULAČNÍ STANICE PLYNU (RS)
- PŘÍVODNÍ PLYNOVODNÍ POTRUBÍ STL

ZÁZNAM O ÚČINNOSTI

A) OZNAČENÍ SPRÁVNÉHO ORGÁNU, KTERÝ POSLEDNÍ ZMĚNU VYDAL:

B) POŘADOVÉ ČÍSLO POSLEDNÍ ZMĚNY :

C) DATUM NABYTÍ ÚČINNOSTI POSLEDNÍ ZMĚNY:

D) JMÉNO A PŘÍJMENÍ, FUNKCE OPRÁVNĚNÉ OSOBY POŘIZOVATELE:

RAZÍTKO A PODPIS

POŘIZOVATEL	MĚSTSKÝ ÚŘAD ROUDNICE NAD LABEM
PROJEKTANT URBANISTICKÉ ČÁSTI	AGROURBANISTICKÝ ATELIÉR
ODPOVĚDNÝ PROJEKTANT	ING. STANISLAV ZEMAN
DIGITÁLNÍ ZPRACOVÁNÍ	NÁTO.vos
NÁZEV AKCE: OBEC DUŠNÍKY ÚZEMNÍ PLÁN	ETAPA: —
	DATUM: 10/2013
	MĚŘÍTKO: 1 : 5 000
	FORMÁT: A0
NÁZEV VÝKRESU: HLAVNÍ VÝKRES - URBANISTICKÁ KONCEPCE S VYMEZENÍM PLOCH S ROZDÍLNÝM VYUŽITÍM	ČÍSLO VÝKRESU: 2
ČÁST DOKUMENTACE: GRAFICKÁ ČÁST ÚZEMNÍHO PLÁNU	ČÍSLO PARÉ: