


MĚŘÍTKO 1 : 5 000

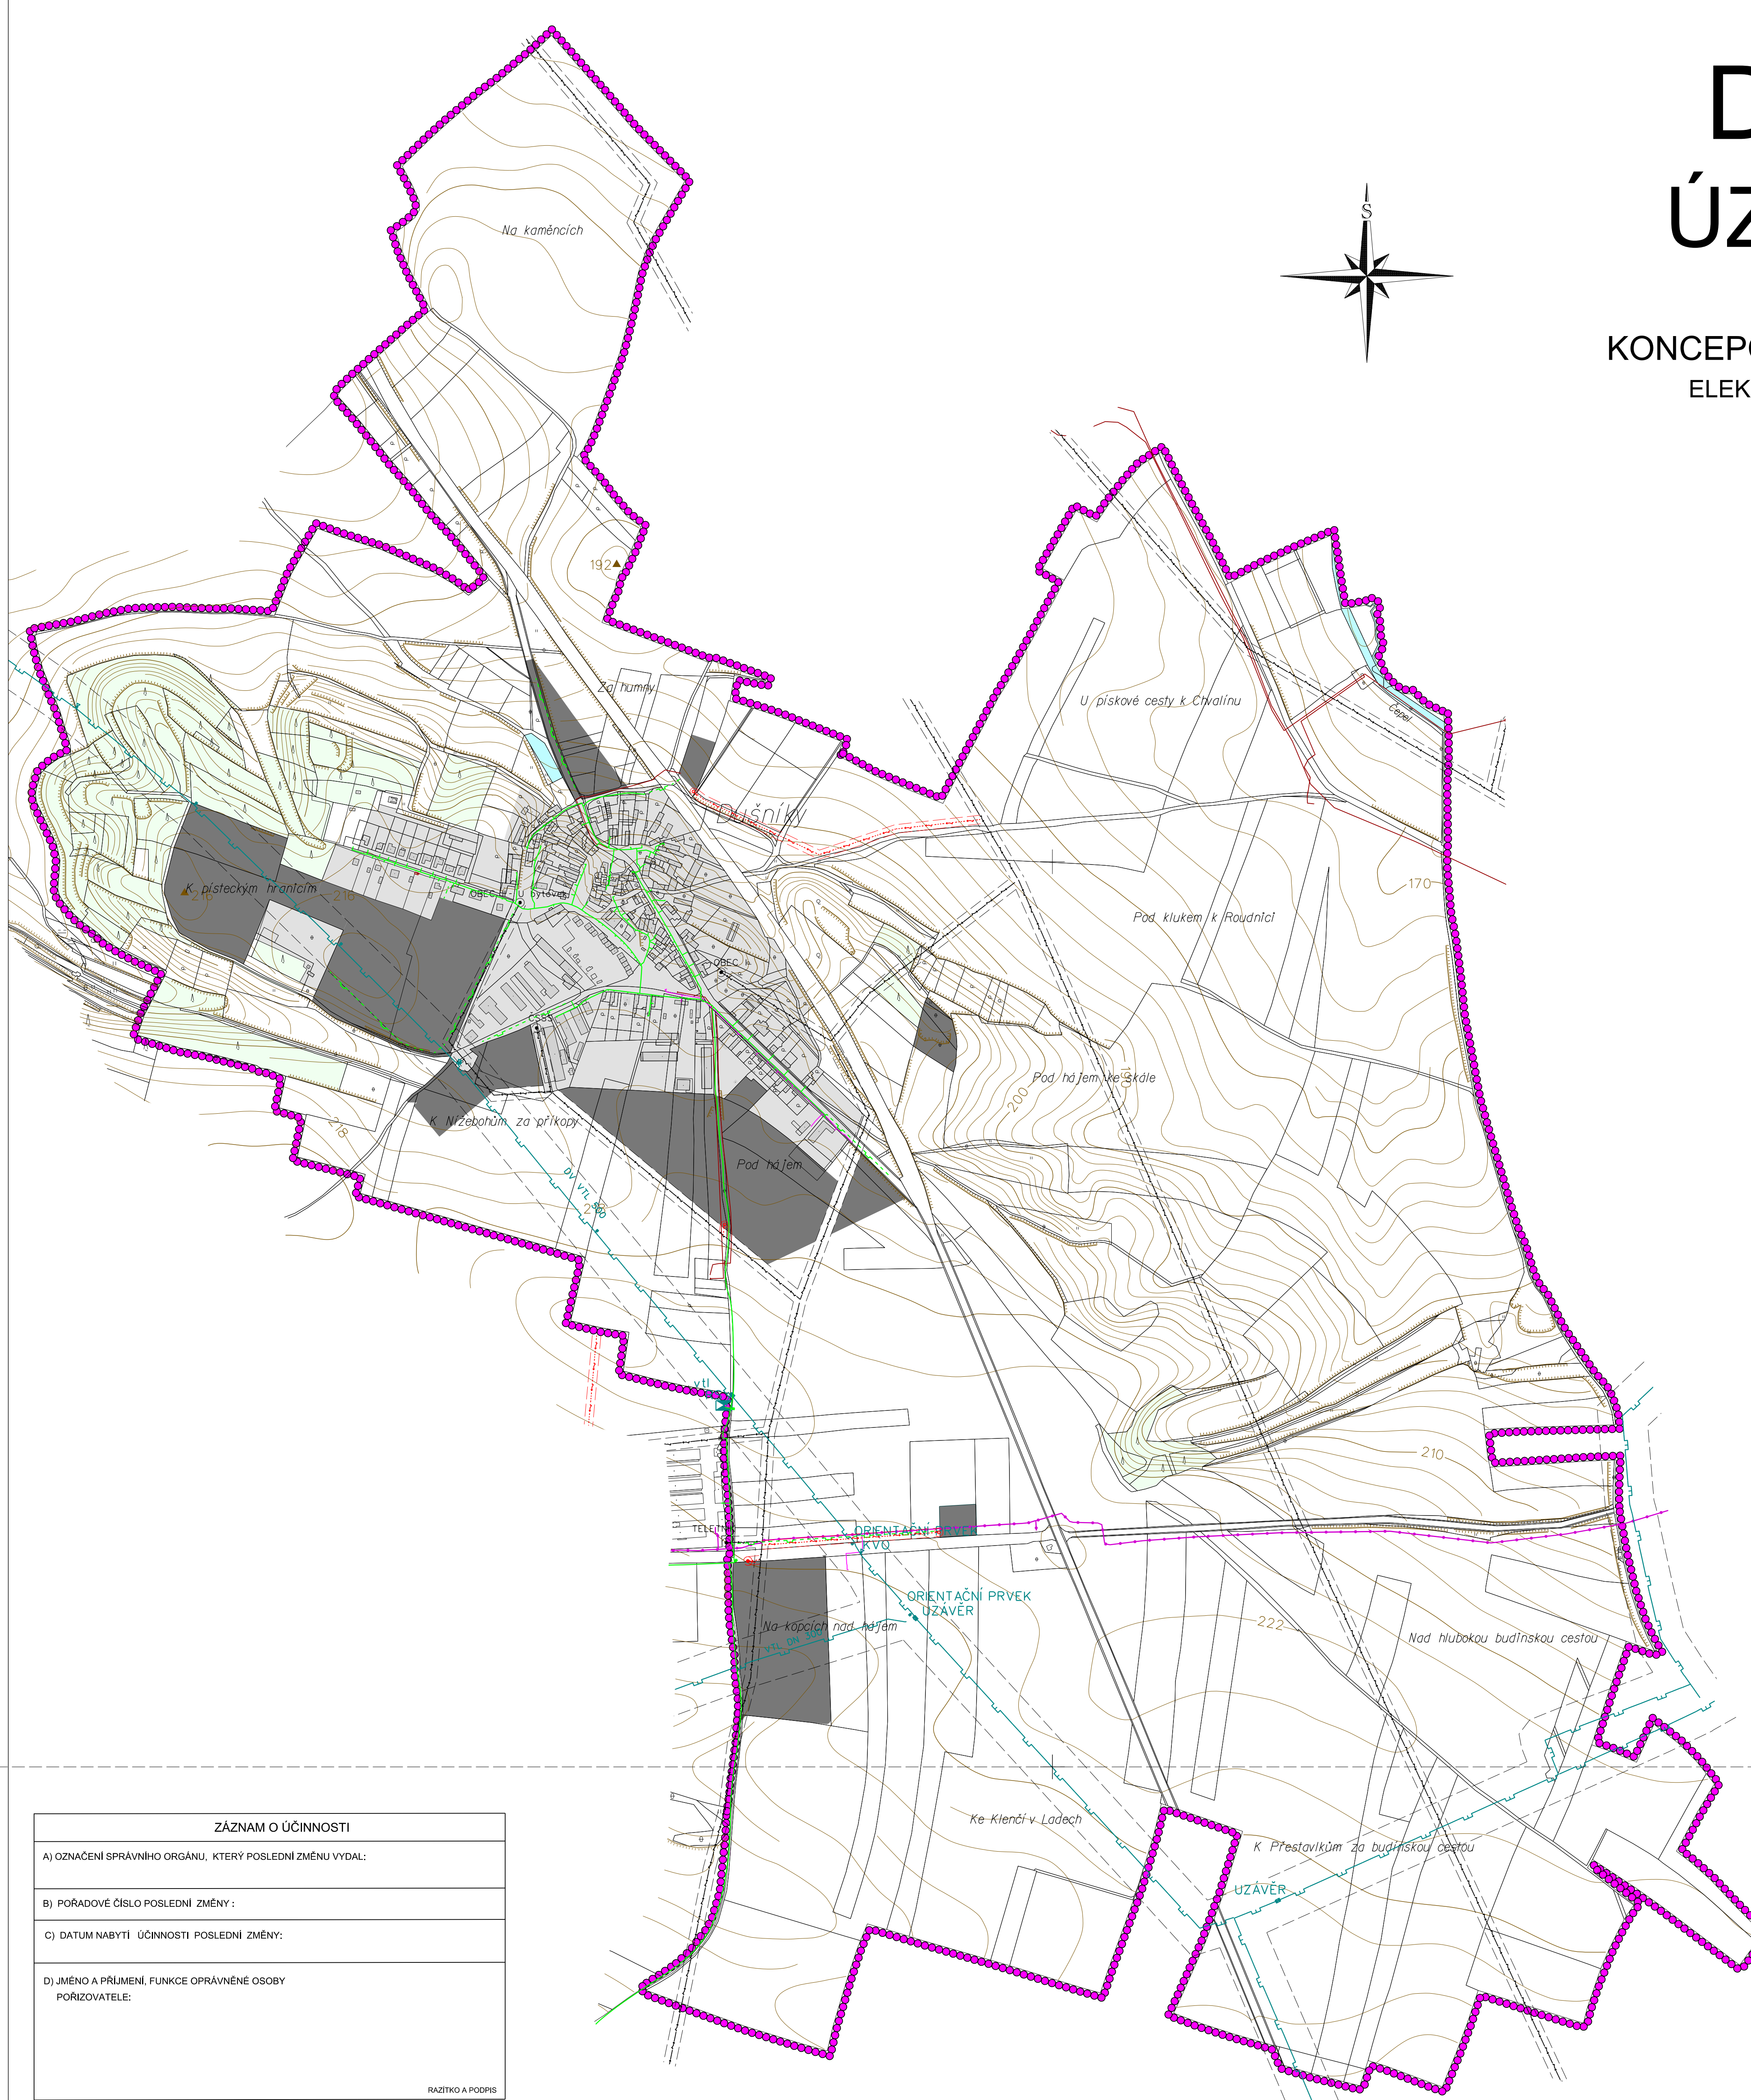

	HRANICE ŘEŠENÉHO ÚZEMÍ = HRANICE OBCE
	ZASTAVĚNÉ ÚZEMÍ
	ZASTAVITELNÉ PLOCHY
	LESY
	VODA
	OCHRANNÁ A BEZPEČNOSTNÍ PÁSMA

STAV	NÁVRH	
		VENKOVNÍ VEDENÍ ELEKTRICKÉ ENERGIE 22 kV (OP 10m, návrh 7m)
		TRAFOSTANICE (OP 7m)
		VEDENÍ ELEKTRICKÉ ENERGIE (VE SPRÁVĚ VODOVODOV-KANALIZACE)

STAV	NÁVRH	
		PLYNOVODNÍ POTRUBÍ VTL (BP 40m)
		REGULAČNÍ STANICE PLYNU
		PLYNOVODNÍ POTRUBÍ STL

STAV	NÁVRH	
		DÁLKOVÝ SPOJOVÝ KABEL
		MÍSTNÍ SPOJOVÝ KABEL

RAZ|TKO A PODPIS

PŮRIZOVATEL MĚSTSKÝ ÚŘAD ROUDNICE NAD LABEM		
PROJEKTANT URBANISTICKÉ ČÁSTI		AGROURBANISTICKÝ ATÉLIER PROJEKČNÍ ATELIER
ODPOVĚDNÝ PROJEKTANT		
ING. STANISLAV ZEMAN		
DIGITÁLNÍ ZPRACOVÁNÍ		
		
NÁZEV AKCE		
OBEC DUŠNÍKY ÚZEMNÍ PLÁN		ETAPA
		DATUM
		MĚŘÍTKO
		FORMÁT
NÁZEV VÝKRESU KONCEPCE VEŘEJNÉ INFRASTRUKTURY - ELEKTRICKÁ ENERGIE, SPOJE, PLYN		ČÍSLO VÝKRESU:
ČÁST DOKUMENTACE GRAFICKÁ ČÁST ÚZEMNÍHO PLÁNU		ČÍSLO PARE: