
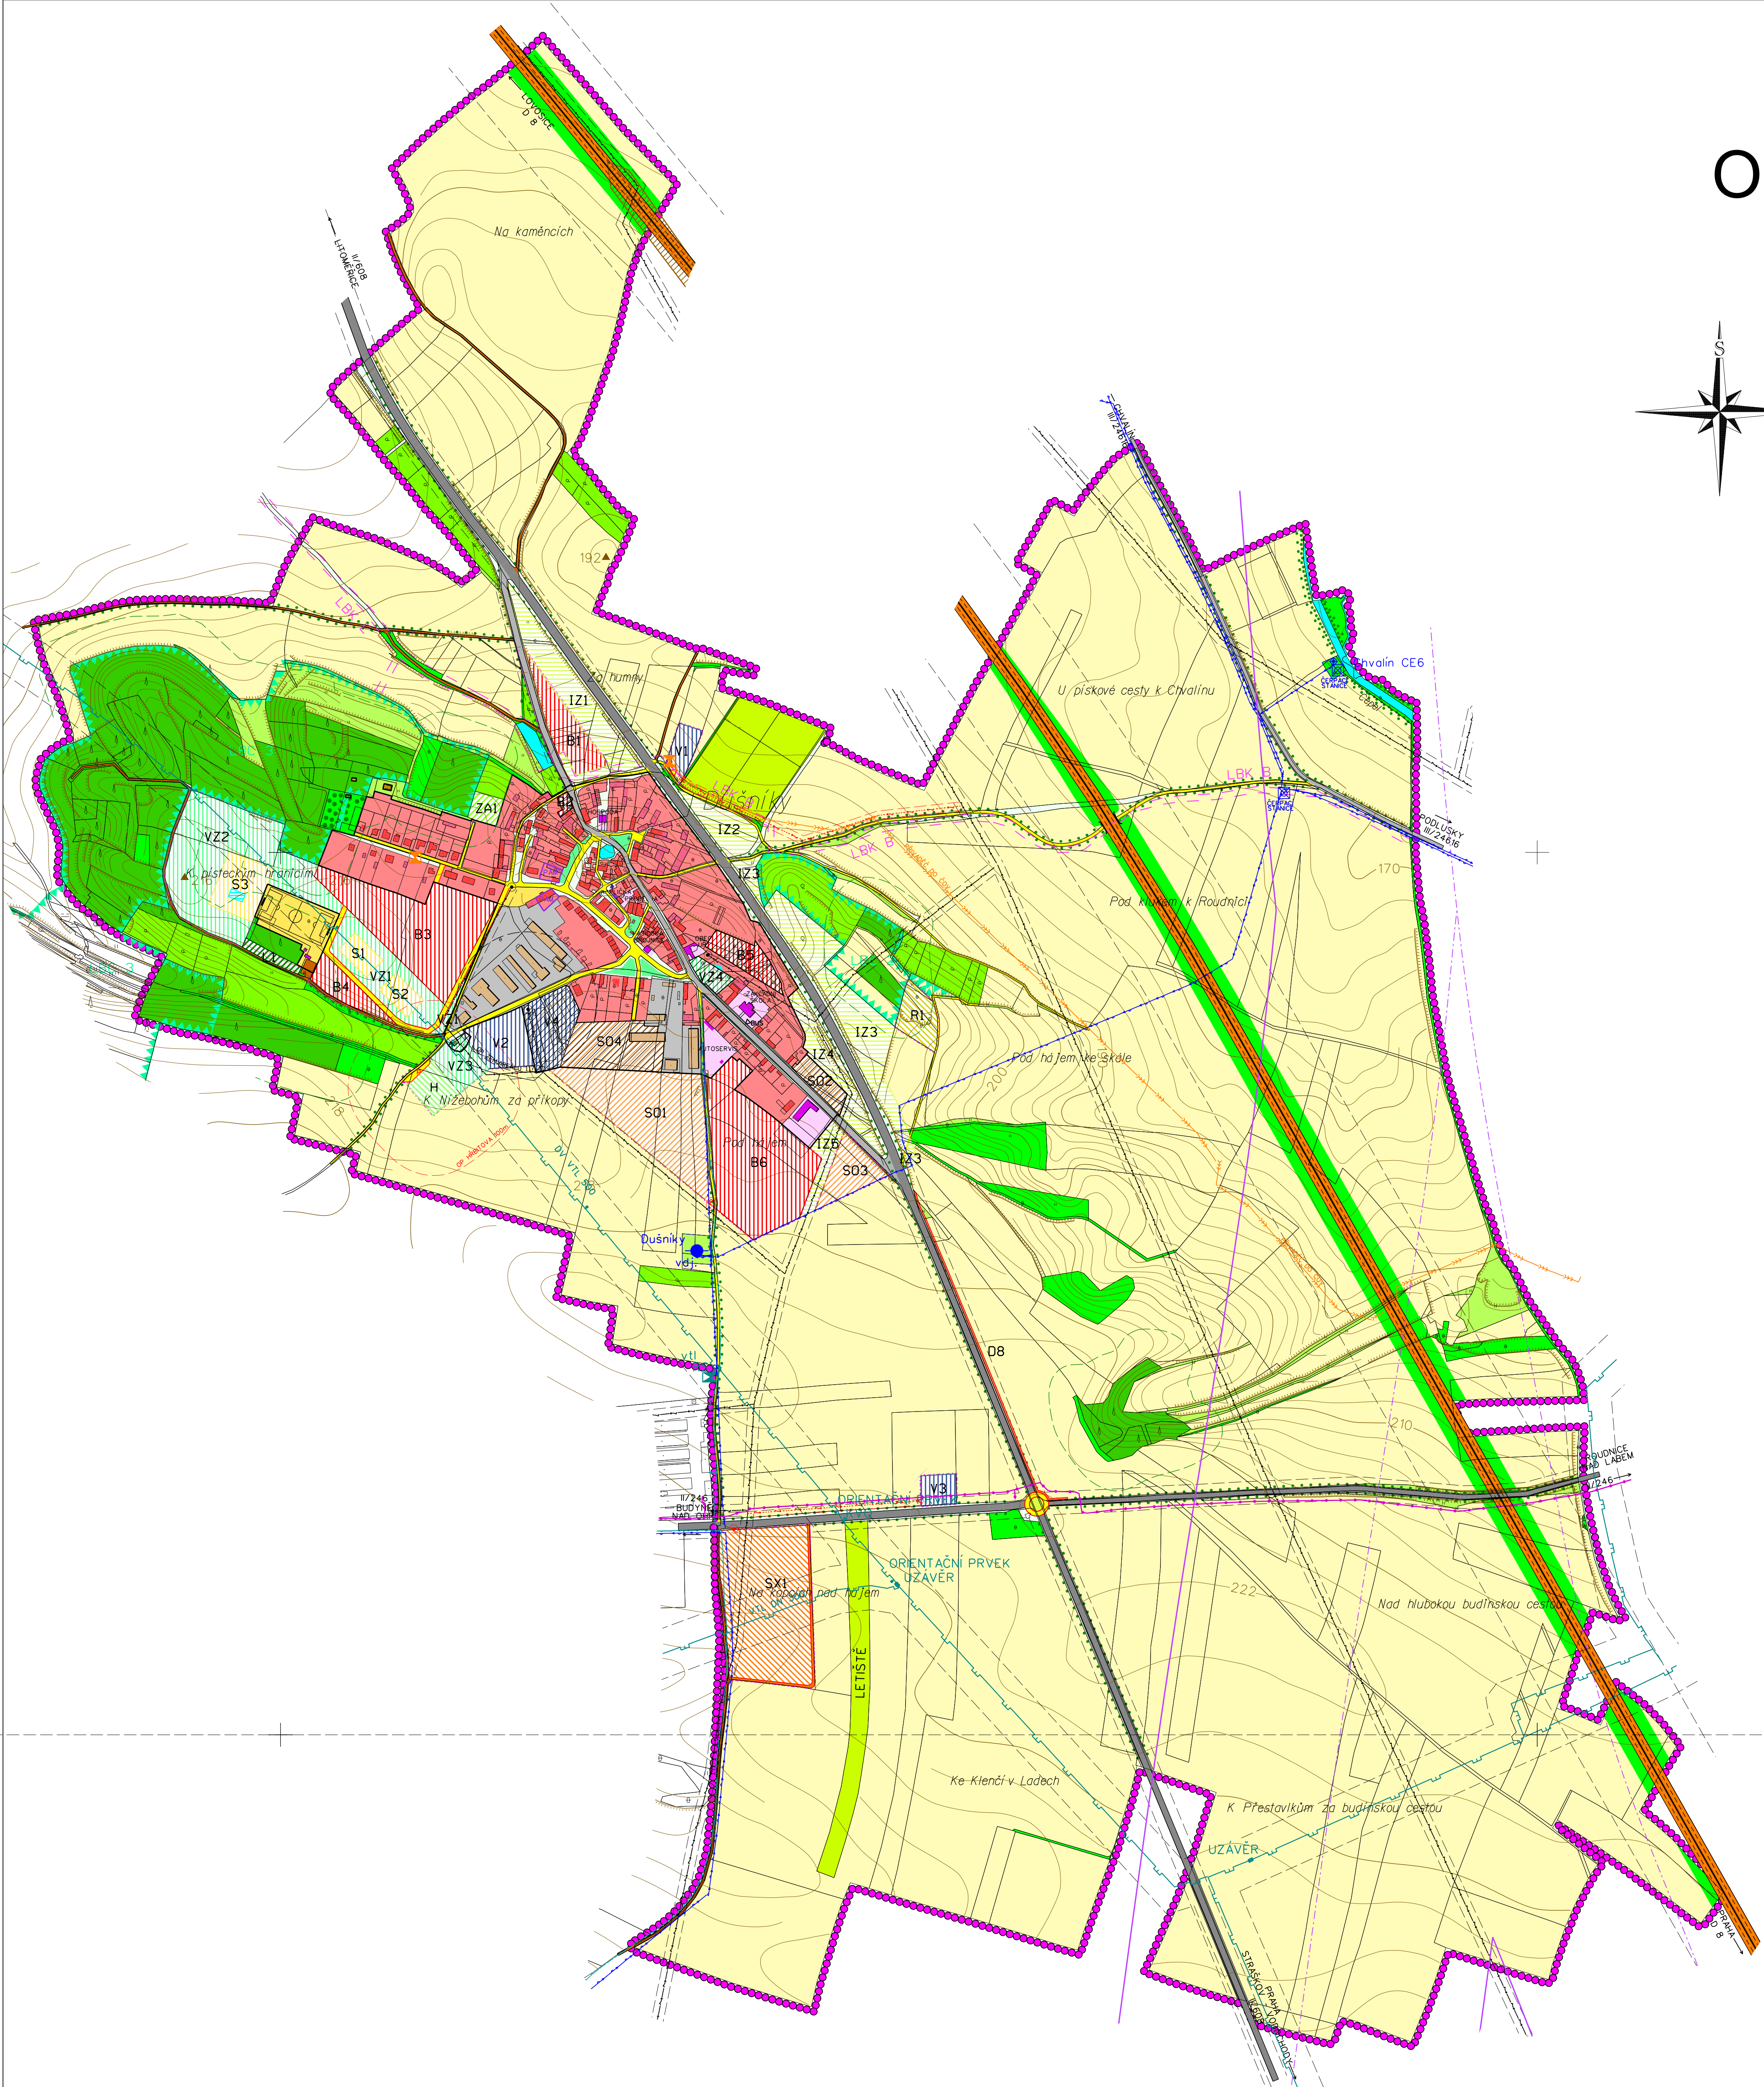


DUŠNÍKY

ODŮVODNĚNÍ ÚZEMNÍHO PLÁNU

KOORDINAČNÍ VÝKRES

MĚŘÍTKO 1 : 5 000

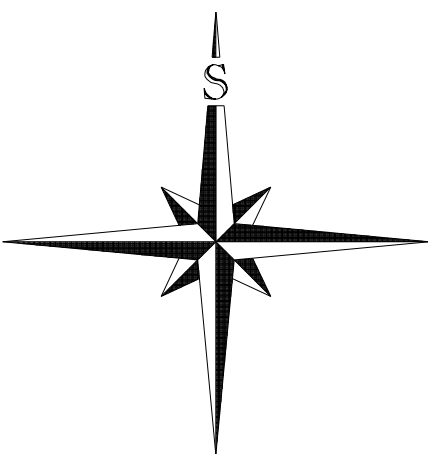

PLOCHY SMÍŠENÉ NEZASTAVĚNÉHO ÚZEMÍ	
	KRAJINNÁ ZELEN
	DOPROVDNÁ ZELEN
	IZOLAČNÍ ZELEN (IZ)
PLOCHY DOPRAVNÍ INFRASTRUKTURY	
	KORIDOR VRT
	DÁLNIČE D8 (OP 100m)
	SILNICE II. TŘIDY (OP 15m)
	SILNICE III. TŘIDY (OP 15m)
	MÍSTNÍ KOMUNIKACE
	STEZKA PRO CHODCE
	PARKOVIŠTĚ
	KRUHOVÁ KŘIŽOVATKA
	PŘÍSTUPY K PLOCHÁM URČENÝM K VÝSTAVBĚ
	LETIŠTĚ
	ZASTÁVKA AUTOBUSU
PLOCHY TECHNICKÉ INFRASTRUKTURY	
	VENKOVNÍ VEDENÍ ELEKTRICKÉ ENERGIE 22 kV (OP 10m, návrh 7m)
	TRAFOSTANICE (OP 7m)
	DÁLKOVÝ SPOJOVÝ KABEL
	ČERPAČÍ STANICE
	PŘÍVADĚČ DO ČOV
	PLYNOVODNÍ POTRUBÍ VTL-SČP (BP 20 - 40m)
	REGULAČNÍ STANICE PLYNU
	PŘÍVODNÍ PLYNOVODNÍ POTRUBÍ STL
	VODOJEM
	DÁLKOVÉ VODOVODNÍ POTRUBÍ
	ČERPAČÍ STANICE
	VODNÍ ZDROJ - VRT
LIMITY GEOLOGICKÉ	
	SESUV
LIMITY KULTURNÍ	
	NEMOVITÉ KULTURNÍ PAMÁTKY
	DROBNÉ PRVKY LIDOVÉ ARCHITEKTURY
ÚZEMNÍ SYSTÉM EKOLOGICKÉ STABILITY	
	LOKÁLNÍ BIODORIDOR (LBK) - NAVRŽENÝ K ZALOŽENÍ
	LOKÁLNÍ BIOCENTRUM (LBC) - FUNKČNÍ
LIMITY OSTATNÍ	
	VZDÁLENOST 50 m OD OKRAJE LESA
	OCHRANNÁ PÁSMA

LEGENDA:	
HRANICE	
	HRANICE ŘEŠENÉHO ÚZEMÍ = HRANICE OBCE
	ZASTAVĚNÉ ÚZEMÍ
	ZASTAVITELNÉ PLOCHY
	PLOCHY PŘESTAVBY
PLOCHY STABILIZOVANÉ	
PLOCHY ZMĚN	
PLOCHY BYDLENÍ	
	PLOCHY BYDLENÍ VENKOVSKÉHO CHARAKTERU (B)
PLOCHY SMÍŠENÉ OBYTNÉ	
	PLOCHY SMÍŠENÉ OBYTNÉ (SO)
	PLOCHY SMÍŠENÉ OBYTNÉ SPECIFICKÉ (SX)
PLOCHY REKREACE	
	INDIVIDUÁLNÍ REKREACE (R)
PLOCHY OBČANSKÉHO VYBAVENÍ	
	OBČANSKÁ VYBAVENOST
	PLOCHY PRO SPORT (S)
	HRBITOV (H)
PLOCHY VÝROBY A SKLADOVÁNÍ	
	VÝROBA A SKLADY (V)
	PLOCHY ZEMĚDĚLSKÝCH STAVEB
PLOCHY VEŘEJNÝCH PROSTRANSTVÍ	
	VEŘEJNÁ ZELEN (VZ)
PLOCHY ZEMĚDĚLSKÉ	
	ORNÁ PŮDA
	TRVALÉ TRÁVNÍ POROSTY
	ZAHRADY A SADY (ZA)
	ÚČELOVÉ STAVBY
	POLNÍ CESTY
PLOCHY VODNÍ A VODOHOSPODÁŘSKÉ	
	VODNÍ TOKY A PLOCHY (VP)
PLOCHY LESNÍ	
	LES (L)
ZÁZNAM O ÚČINNOSTI	
A) OZNAČENÍ SPRÁVNÍHO ORGÁNU, KTERÝ POSLEDNÍ ZMĚNU VYDAL:	
B) POŘADOVÉ ČÍSLO POSLEDNÍ ZMĚNY :	
C) DATUM NABYTÍ ÚČINNOSTI POSLEDNÍ ZMĚNY:	
D) Jméno a příjmení, funkce oprávněné osoby pořizovatele:	
RAZÍTKO A PODPIS	

POŘIZOVATEL		MĚSTSKÝ ÚŘAD ROUDNICE NAD LABEM	
PROJEKTANT URBANISTICKÉ JÁSTI		AGROURBANISTICKÝ ATELIER	
ODPOVĚDNÝ PROJEKTANT		ING. STANISLAV ZEMAN	
DIGITÁLNÍ ZPRACOVÁNÍ		ANÁTO	
NÁZEV AKCE		ETAPA	10/2013
OBEC DUŠNÍKY		DATUM	1:5 000
ÚZEMNÍ PLÁN		FORMÁT	A0
NÁZEV VÝKRESU		ČÍSLO VÝKRESU:	ČÍSLO PÁRE:
ČÁST DOKUMENTACE		10	
ODŮVODNĚNÍ ÚZEMNÍHO PLÁNU			