


DUŠNÍKY

ÚZEMNÍ PLÁN

HLAVNÍ VÝKRES

VEŘEJNĚ PROSPĚŠNÉ STAVBY, VEŘEJNĚ PROSPĚŠNÁ OPATŘENÍ

MĚŘÍTKO 1 : 5 000

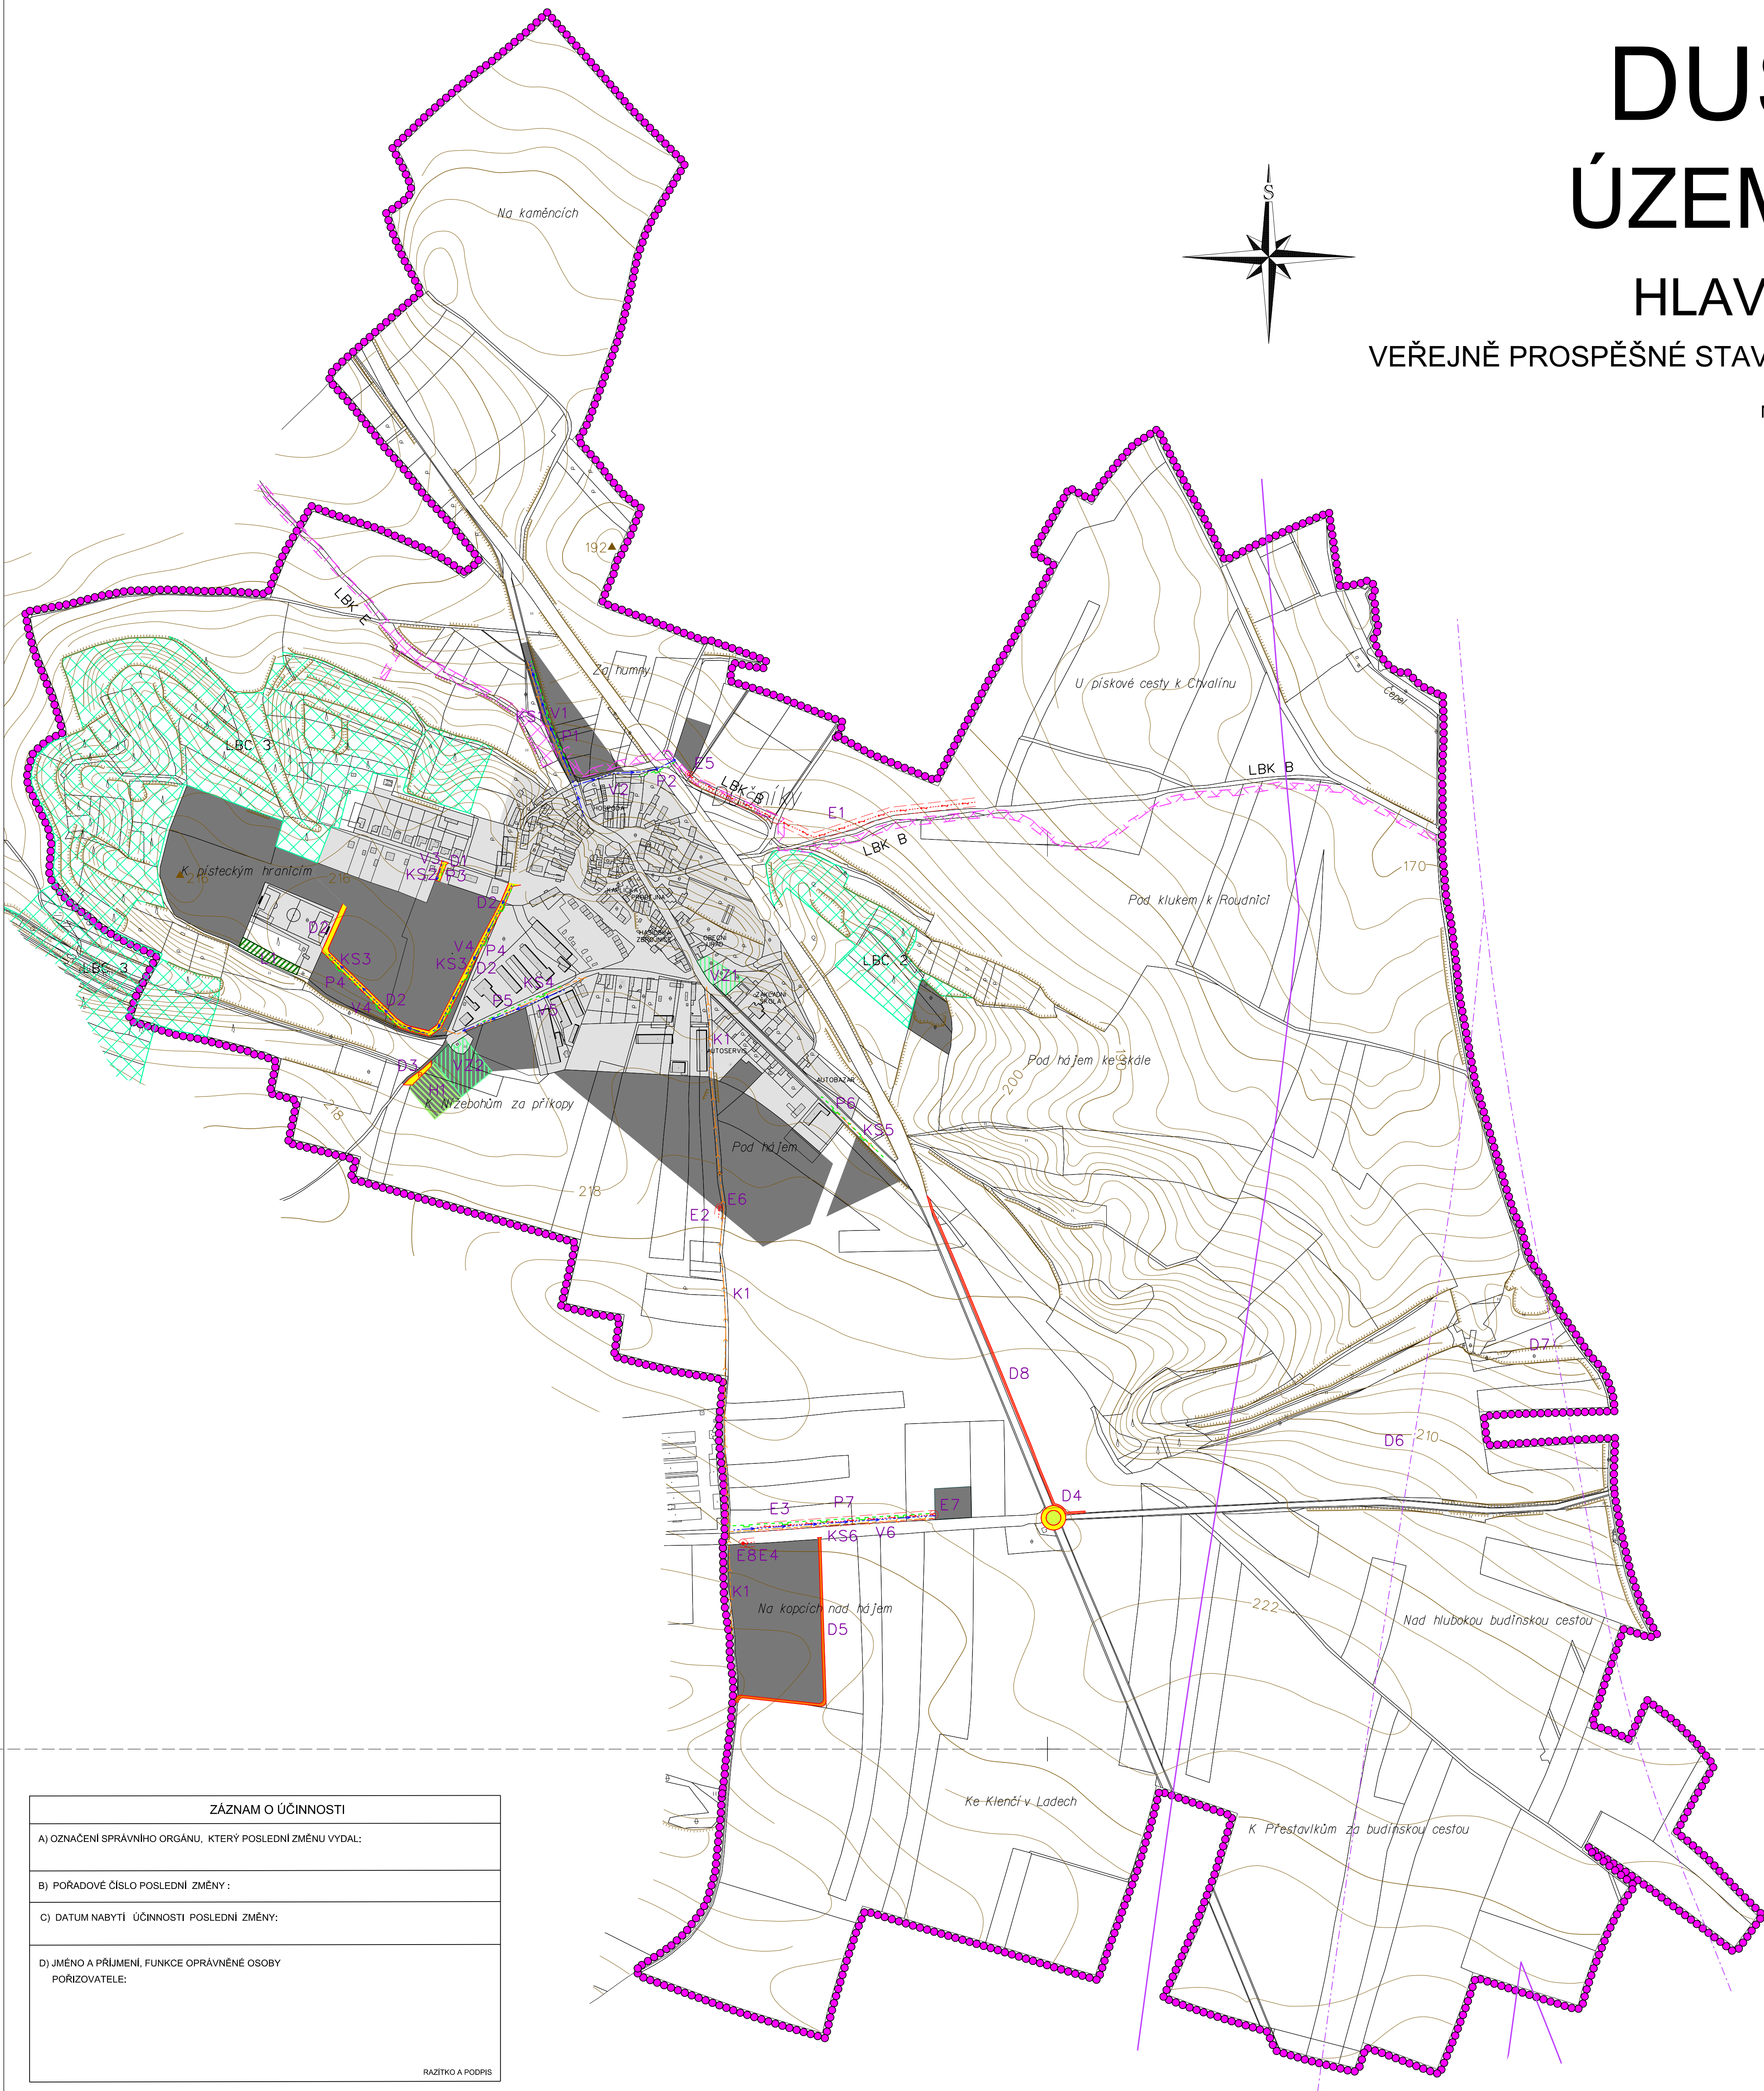

- HRANICE ŘEŠENÉHO ÚZEMÍ
= HRANICE OBCE
- ZASTAVĚNÉ ÚZEMÍ
- ZASTAVITELNÉ PLOCHY

VEŘEJNĚ PROSPĚŠNÉ STAVBY

PLOCHY A KORIDORY S MOŽNOSTÍ VYVLASTNĚNÍ
I UPLATNĚNÍ PŘEDKUPNÍHO PRÁVA
(DLE §170 A §101 ZÁKONA č.183/2006 Sb.)

DOPRAVA

- MÍSTNÍ KOMUNIKACE D1, D2
- PARKOVIŠTĚ D3
- KRUHOVÁ KŘÍŽOVATKA D4
- POLNÍ CESTA D5
- KORIDOR VRT D6 - D7
- STEZKA PRO CHODCE D8

ELEKTRICKÁ ENERGIE

- VENKOVNÍ VEDENÍ ELEKTRICKÉ ENERGIE 22 kV (OP 10m,návrh 7m) E1 - E4
- TRAFOSTANICE (OP 7m) E5 - E8

PLYN

- PLYNOVODNÍ POTRUBÍ STL P1 - P7

KANALIZACE

- KANALIZAČNÍ POTRUBÍ KS1 - KS6, K1

ZÁSOBOVÁNÍ VODOU

- VODOVODNÍ POTRUBÍ V1 - V6

VEŘEJNĚ PROSPĚŠNÁ OPATŘENÍ

- PLOCHY VEŘEJNÉ ZELENÉ VZ1, VZ2
- PLOCHY LESNÍ L1

* ÚZEMNÍ SYSTÉM EKOLOGICKÉ STABILITY

- LOKÁLNÍ BIOKORIDOR (LBK) - NAVRŽENÝ K ZALOŽENÍ
- LOKÁLNÍ BIOCENTRUM (LBC) - FUNKČNÍ

PLOCHY A KORIDORY POUZE S MOŽNOSTÍ UPLATNĚNÍ
PŘEDKUPNÍHO PRÁVA (DLE §101 ZÁKONA č.183/2006 Sb.)

- HŘBITOV H1

ZÁZNAM O ÚČINNOSTI
A) OZNAČENÍ SPRÁVNÍHO ORGÁNU, KTERÝ POSLEDNÍ ZMĚNU VYDAL:
B) POŘADOVÉ ČÍSLO POSLEDNÍ ZMĚNY :
C) DATUM NABYTÍ ÚČINNOSTI POSLEDNÍ ZMĚNY:
D) JMÉNO A PRŮMENÍ, FUNKCE OPRAVNĚNÉ OSOBY POŘIZOVATELE:
RAZÍTKO A PODPIS

POŘIZOVATEL	MĚSTSKÝ ÚŘAD ROUDNICE NAD LABEM		
PROJEKTANT URBANISTICKÉ ČÁSTI	 AGROURBANISTICKÝ ATELIER architektonický atelier První úprava 2013		
ODPOVĚDNÝ PROJEKTANT	ING. STANISLAV ZEMAN		
DIGITÁLNÍ ZPRACOVÁNÍ	 ADNÁTO DIGITÁLNÍ ZPRACOVÁNÍ MARIANA ŠKOLÍKOVÁ, 2013		
NÁZEV AKCE	ETAPA	DATUM	10/2013
OBEC DUŠNÍKY	MĚŘÍTKO	1 : 5 000	
ÚZEMNÍ PLÁN	FORMÁT	A0	
NÁZEV VÝKRESU	VEŘEJNĚ PROSPĚŠNÉ STAVBY, VEŘEJNĚ PROSPĚŠNÁ OPATŘENÍ	ČÍSLO VÝKRESU:	ČÍSLO PARE:
ČÁST DOKUMENTACE	GRAFICKÁ ČÁST ÚZEMNÍHO PLÁNU	3	