

# DUŠNÍKY



## ÚZEMNÍ PLÁN

### ETAPA: NÁVRH

### HLAVNÍ VÝKRES

KONCEPCE VEŘEJNÉ INFRASTRUKTURY  
ZÁSOBOVÁNÍ VODOU

MĚŘÍTKO 1 : 5 000

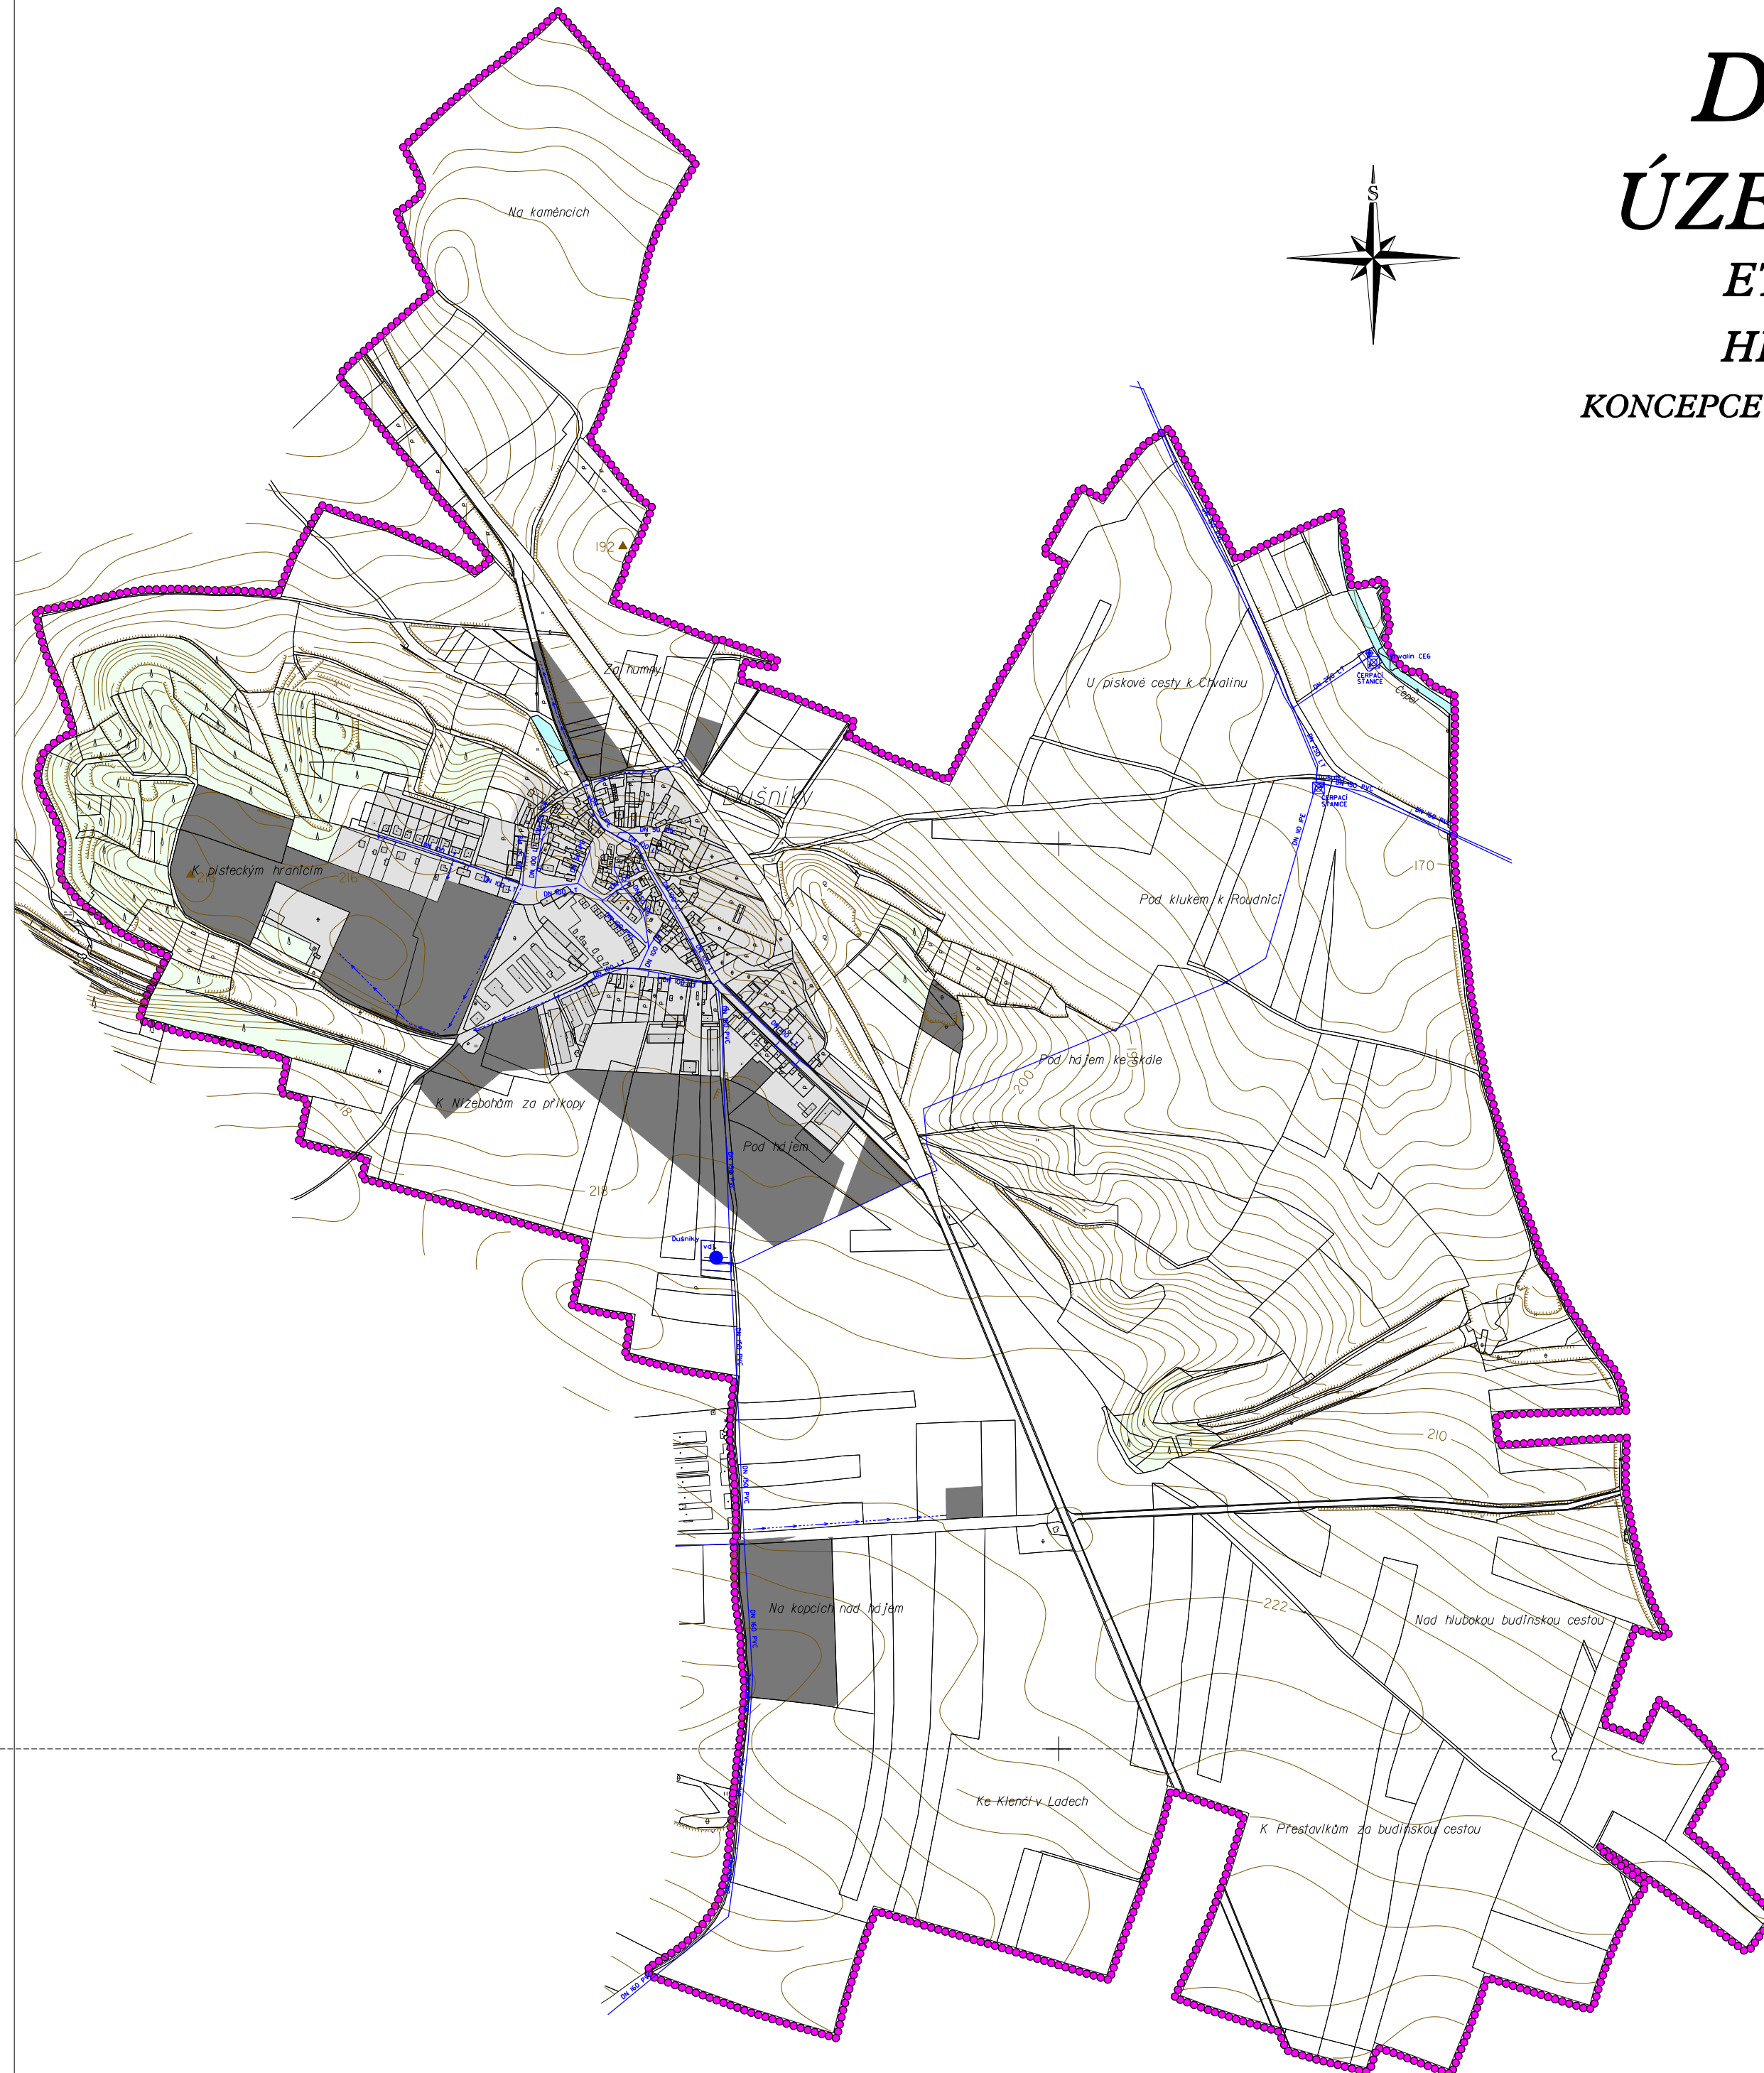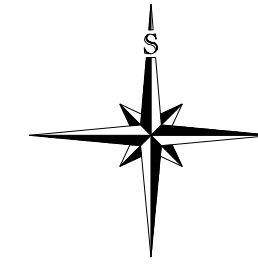

LEGENDA :

- HRANICE ŘEŠENÉHO ÚZEMÍ = HRANICE OBCE
- ZASTAVĚNÉ ÚZEMÍ
- ZASTAVITELNÉ PLOCHY
- LESY
- VODA

ZÁSOBOVÁNÍ VODOU

- |      |       |                               |
|------|-------|-------------------------------|
| STAV | NÁVRH | VODOVODNÍ POTRUBÍ             |
| +    |       | VODNÍ ZDROJ - VRT             |
|      |       | ČERPAČÍ STANICE               |
|      |       | VODOJEM (vdj)                 |
|      |       | OCHRANNÁ PÁSMA VODNÍCH ZDROJŮ |

PORÍZOVATEL	MĚSTSKÝ ÚŘAD ROUDNICE NAD LABEM	
PROJEKTANT URBANISTICKÉ ČÁSTI		
ODPOVĚDNÝ PROJEKTANT	ING. STANISLAV ZEMAN	
DIGITÁLNÍ ZPRACOVÁNÍ		
NÁZEV AKCE	ETAPA	NÁVRH
OBEC DUŠNÍKY ÚZEMNÍ PLÁN	DATAUM	8/2007
	MĚŘÍTKO	1 : 5 000
	FORMÁT	A0
NÁZEV VÝKRESU	KONCEPCE VEŘEJNÉ INFRASTRUKTURY - ZÁSOBOVÁNÍ VODOU	ČÍSLO VÝKRESU
ČÁST DOKUMENTACE	GRAFICKÁ ČÁST ÚZEMNÍHO PLÁNU	ČÍSLO PÁNEJ
		6