

DUŠNÍKY



ÚZEMNÍ PLÁN

ETAPA: NÁVRH

HLAVNÍ VÝKRES

VEŘEJNĚ PROSPĚŠNÉ STAVBY, VEŘEJNĚ PROSPĚŠNÁ OPATŘENÍ

MĚŘÍTKO 1 : 5 000

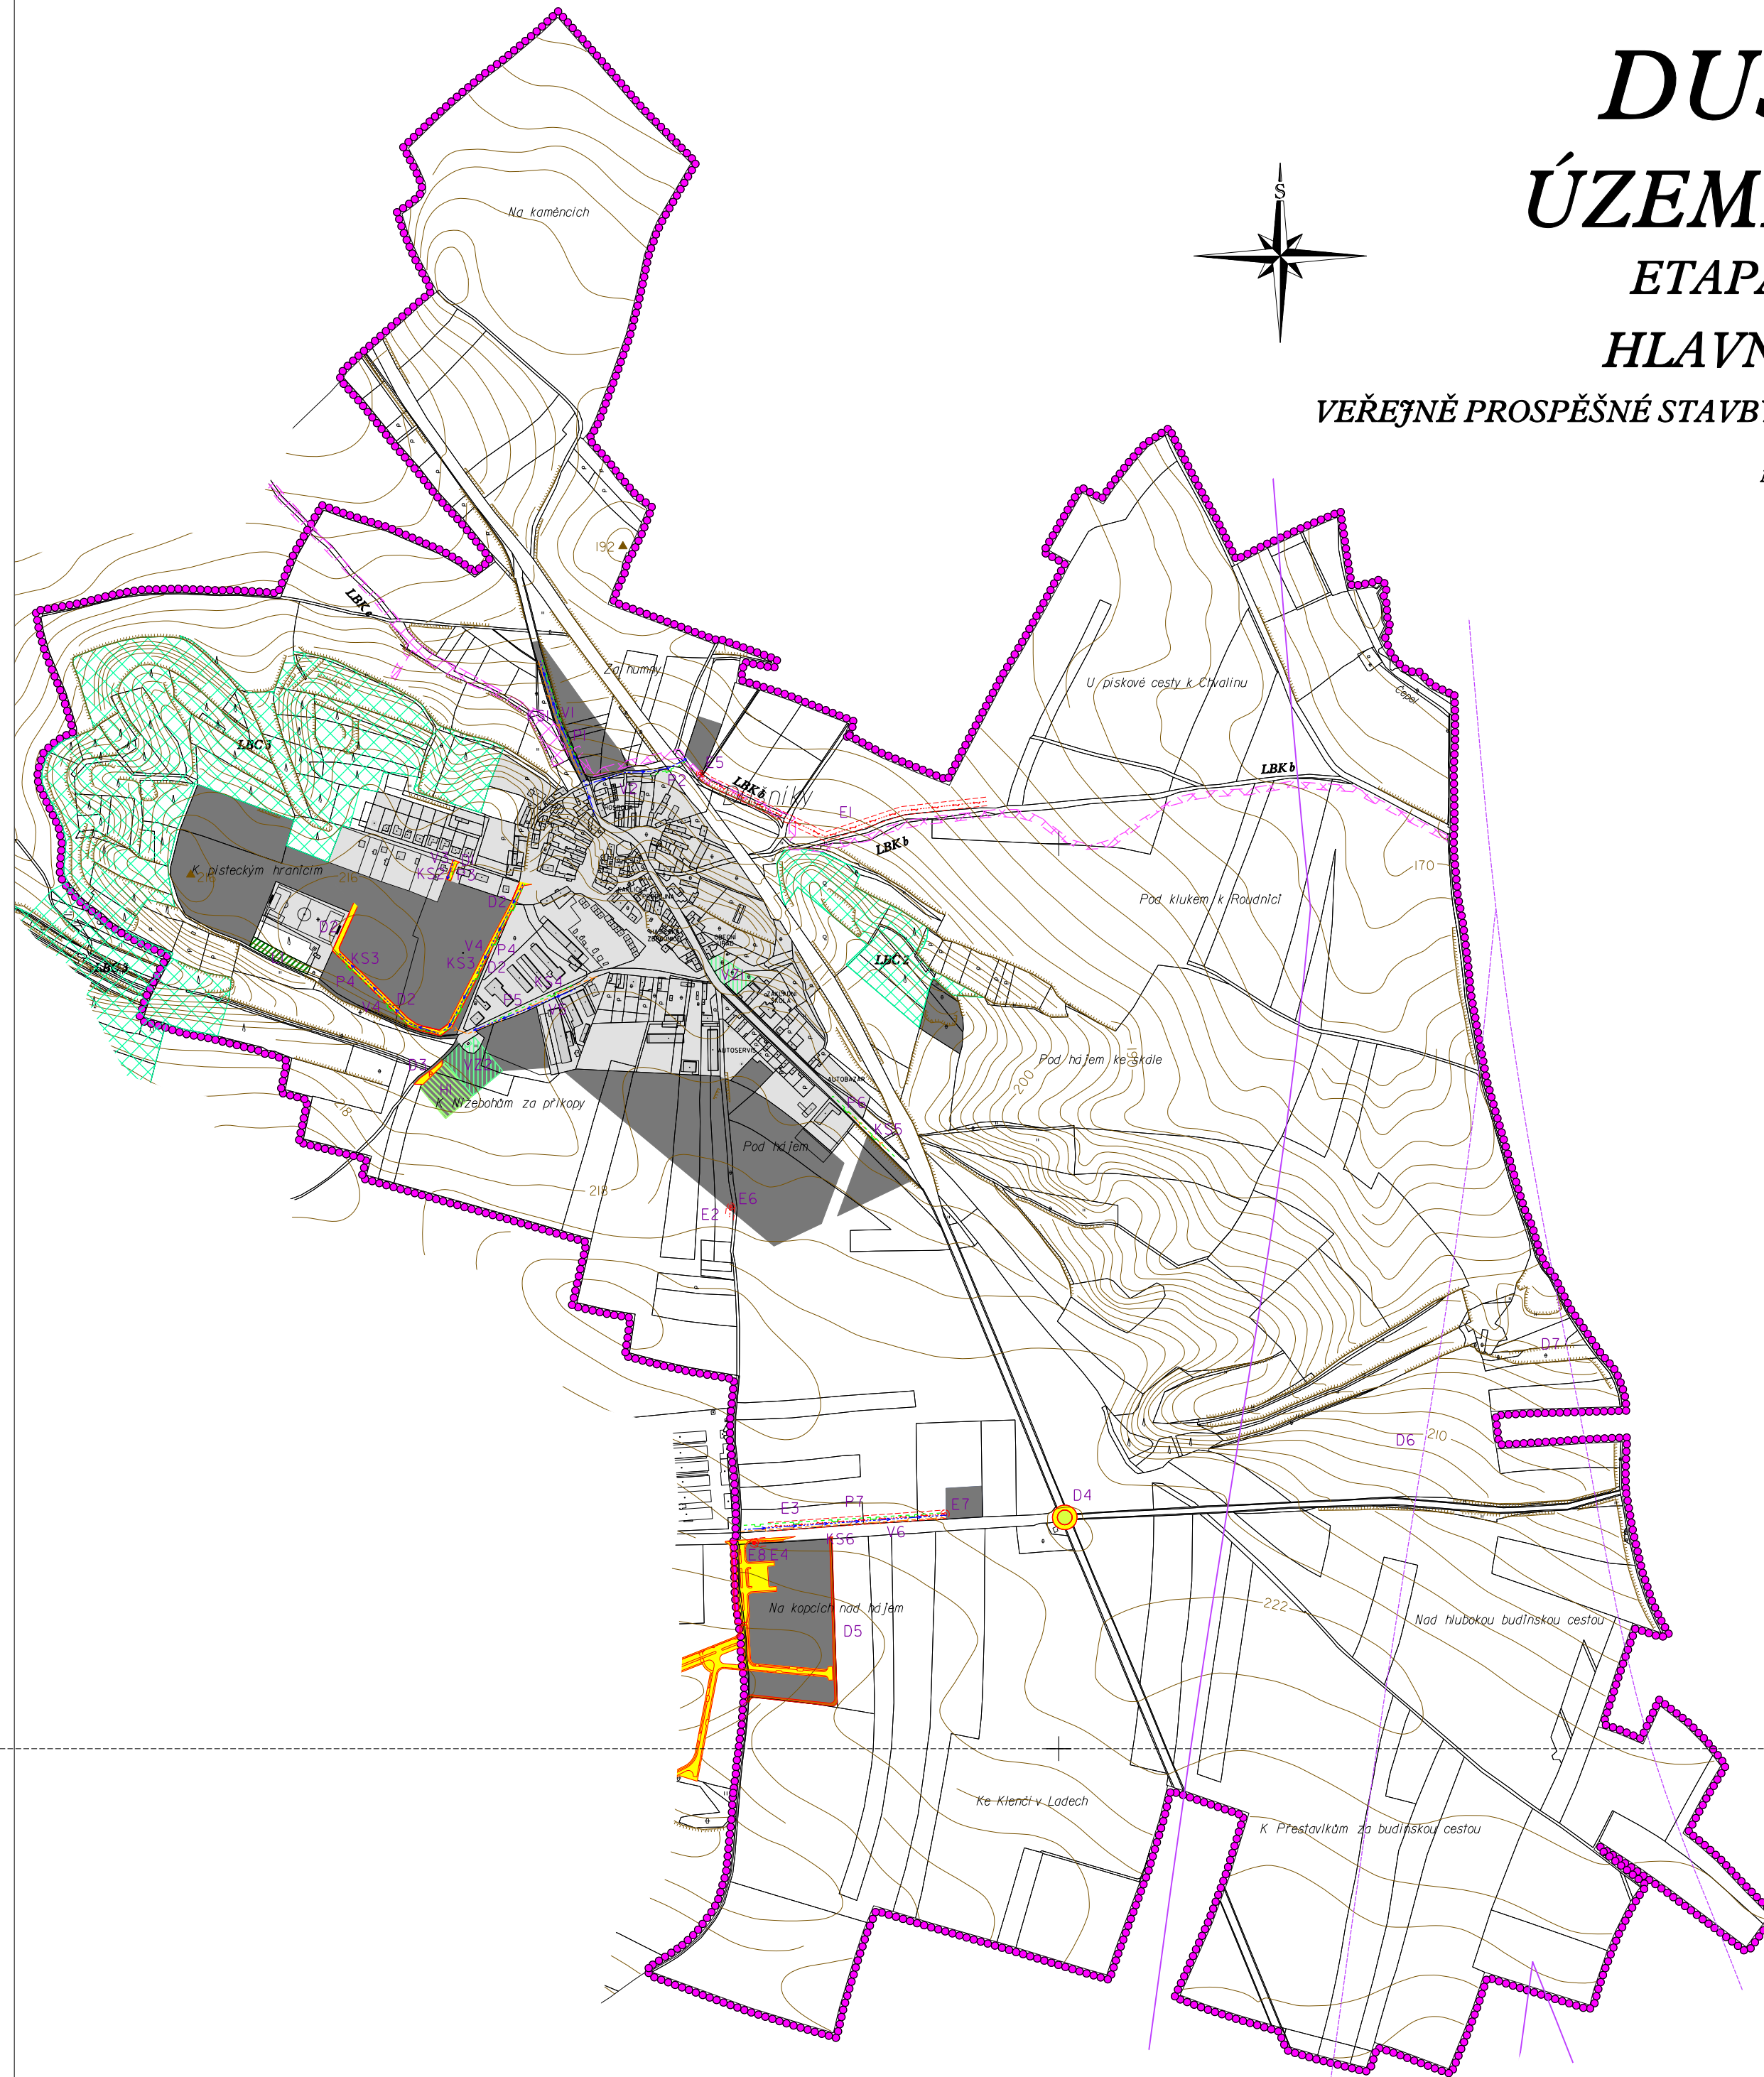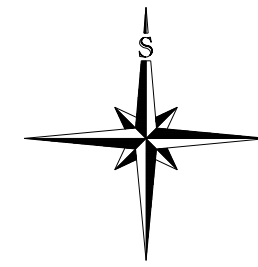

- HRANICE ŘEŠENÉHO ÚZEMÍ
- = HRANICE OBCE
- ZASTAVĚNÉ ÚZEMÍ
- ZASTAVITELNÉ PLOCHY

VEŘEJNĚ PROSPĚŠNÉ STAVBY

PLOCHY A KORIDORY S MOŽNOSTÍ VYVLASTNĚNÍ
I UPLATNĚNÍ PŘEDKUPNÍHO PRÁVA
(DLE §170 A §101 ZÁKONA č.183/2006 Sb.)

DOPRAVA

- MÍSTNÍ KOMUNIKACE D1, D2
- PARKOVIŠTĚ D3
- KRUHOVÁ KŘÍŽOVATKA D4
- POLNÍ CESTA D5
- KORIDOR VRT D6 - D7

ELEKTRICKÁ ENERGIE

- VENKOVNÍ VEDENÍ ELEKTRICKÉ ENERGIE 22 kV (OP 10m, nadvrh 7m) E1 - E4
- TRAFOSTANICE (OP 7m) E5 - E8

PLYN

- PLYNOVODNÍ POTRUBÍ STL P1 - P7

KANALIZACE

- KANALIZAČNÍ POTRUBÍ K51 - K56

ZÁSOBOVÁNÍ VODOU

- VODOVODNÍ POTRUBÍ V1 - V6

VEŘEJNĚ PROSPĚŠNÁ OPATŘENÍ

- PLOCHY VEŘEJNĚ ZELENÉ VZ1, VZ2
- PLOCHY LESNÍ L1

• ÚZEMNÍ SYSTÉM EKOLOGICKÉ STABILITY

- LOKÁLNÍ BIORRIDOR (LBK) - NAVRŽENÝ K ZALOŽENÍ
- LOKÁLNÍ BIOCENTRUM (LBC) - FUNKČNÍ

PLOCHY A KORIDORY POUŽE S MOŽNOSTÍ UPLATNĚNÍ
PŘEDKUPNÍHO PRÁVA (DLE §101 ZÁKONA č.183/2006 Sb.)

- HRBITOV H1

PŘÍZVAVATEL		MĚSTSKÝ ÚŘAD ROUDNICE NAD LABEM	
PROJEKTANT URBANISTICKÉ ČÁSTI		AGROURBANISTICKÝ ATELIER	
ODPOVĚDNÝ PROJEKTANT		ING. STANISLAV ZEMAN	
DIGITÁLNÍ ZPRACOVÁNÍ		ZEMNĚMĚŘENÍ	
NÁZEV AKCE	ETAPA	NÁVRH	
OBEC DUŠNÍKY ÚZEMNÍ PLÁN	DATAUM	9/2007	
	MĚŘÍTKO	1:5 000	
NÁZEV VÝKRESU	FORMÁT	A0	
VEŘEJNĚ PROSPĚŠNÉ STAVBY, VEŘEJNĚ PROSPĚŠNÁ OPATŘENÍ	ČÍSLO VÝKRESU	3	
ČÁST DOKUMENTACE	GRAFICKÁ ČÁST ÚZEMNÍHO PLÁNU	ČÍSLO PÁNE	