

# DUŠNÍKY



## ÚZEMNÍ PLÁN

### HLAVNÍ VÝKRES

#### KONCEPCE VEŘEJNÉ INFRASTRUKTURY

#### DOPRAVA

MĚŘÍTKO 1 : 5 000

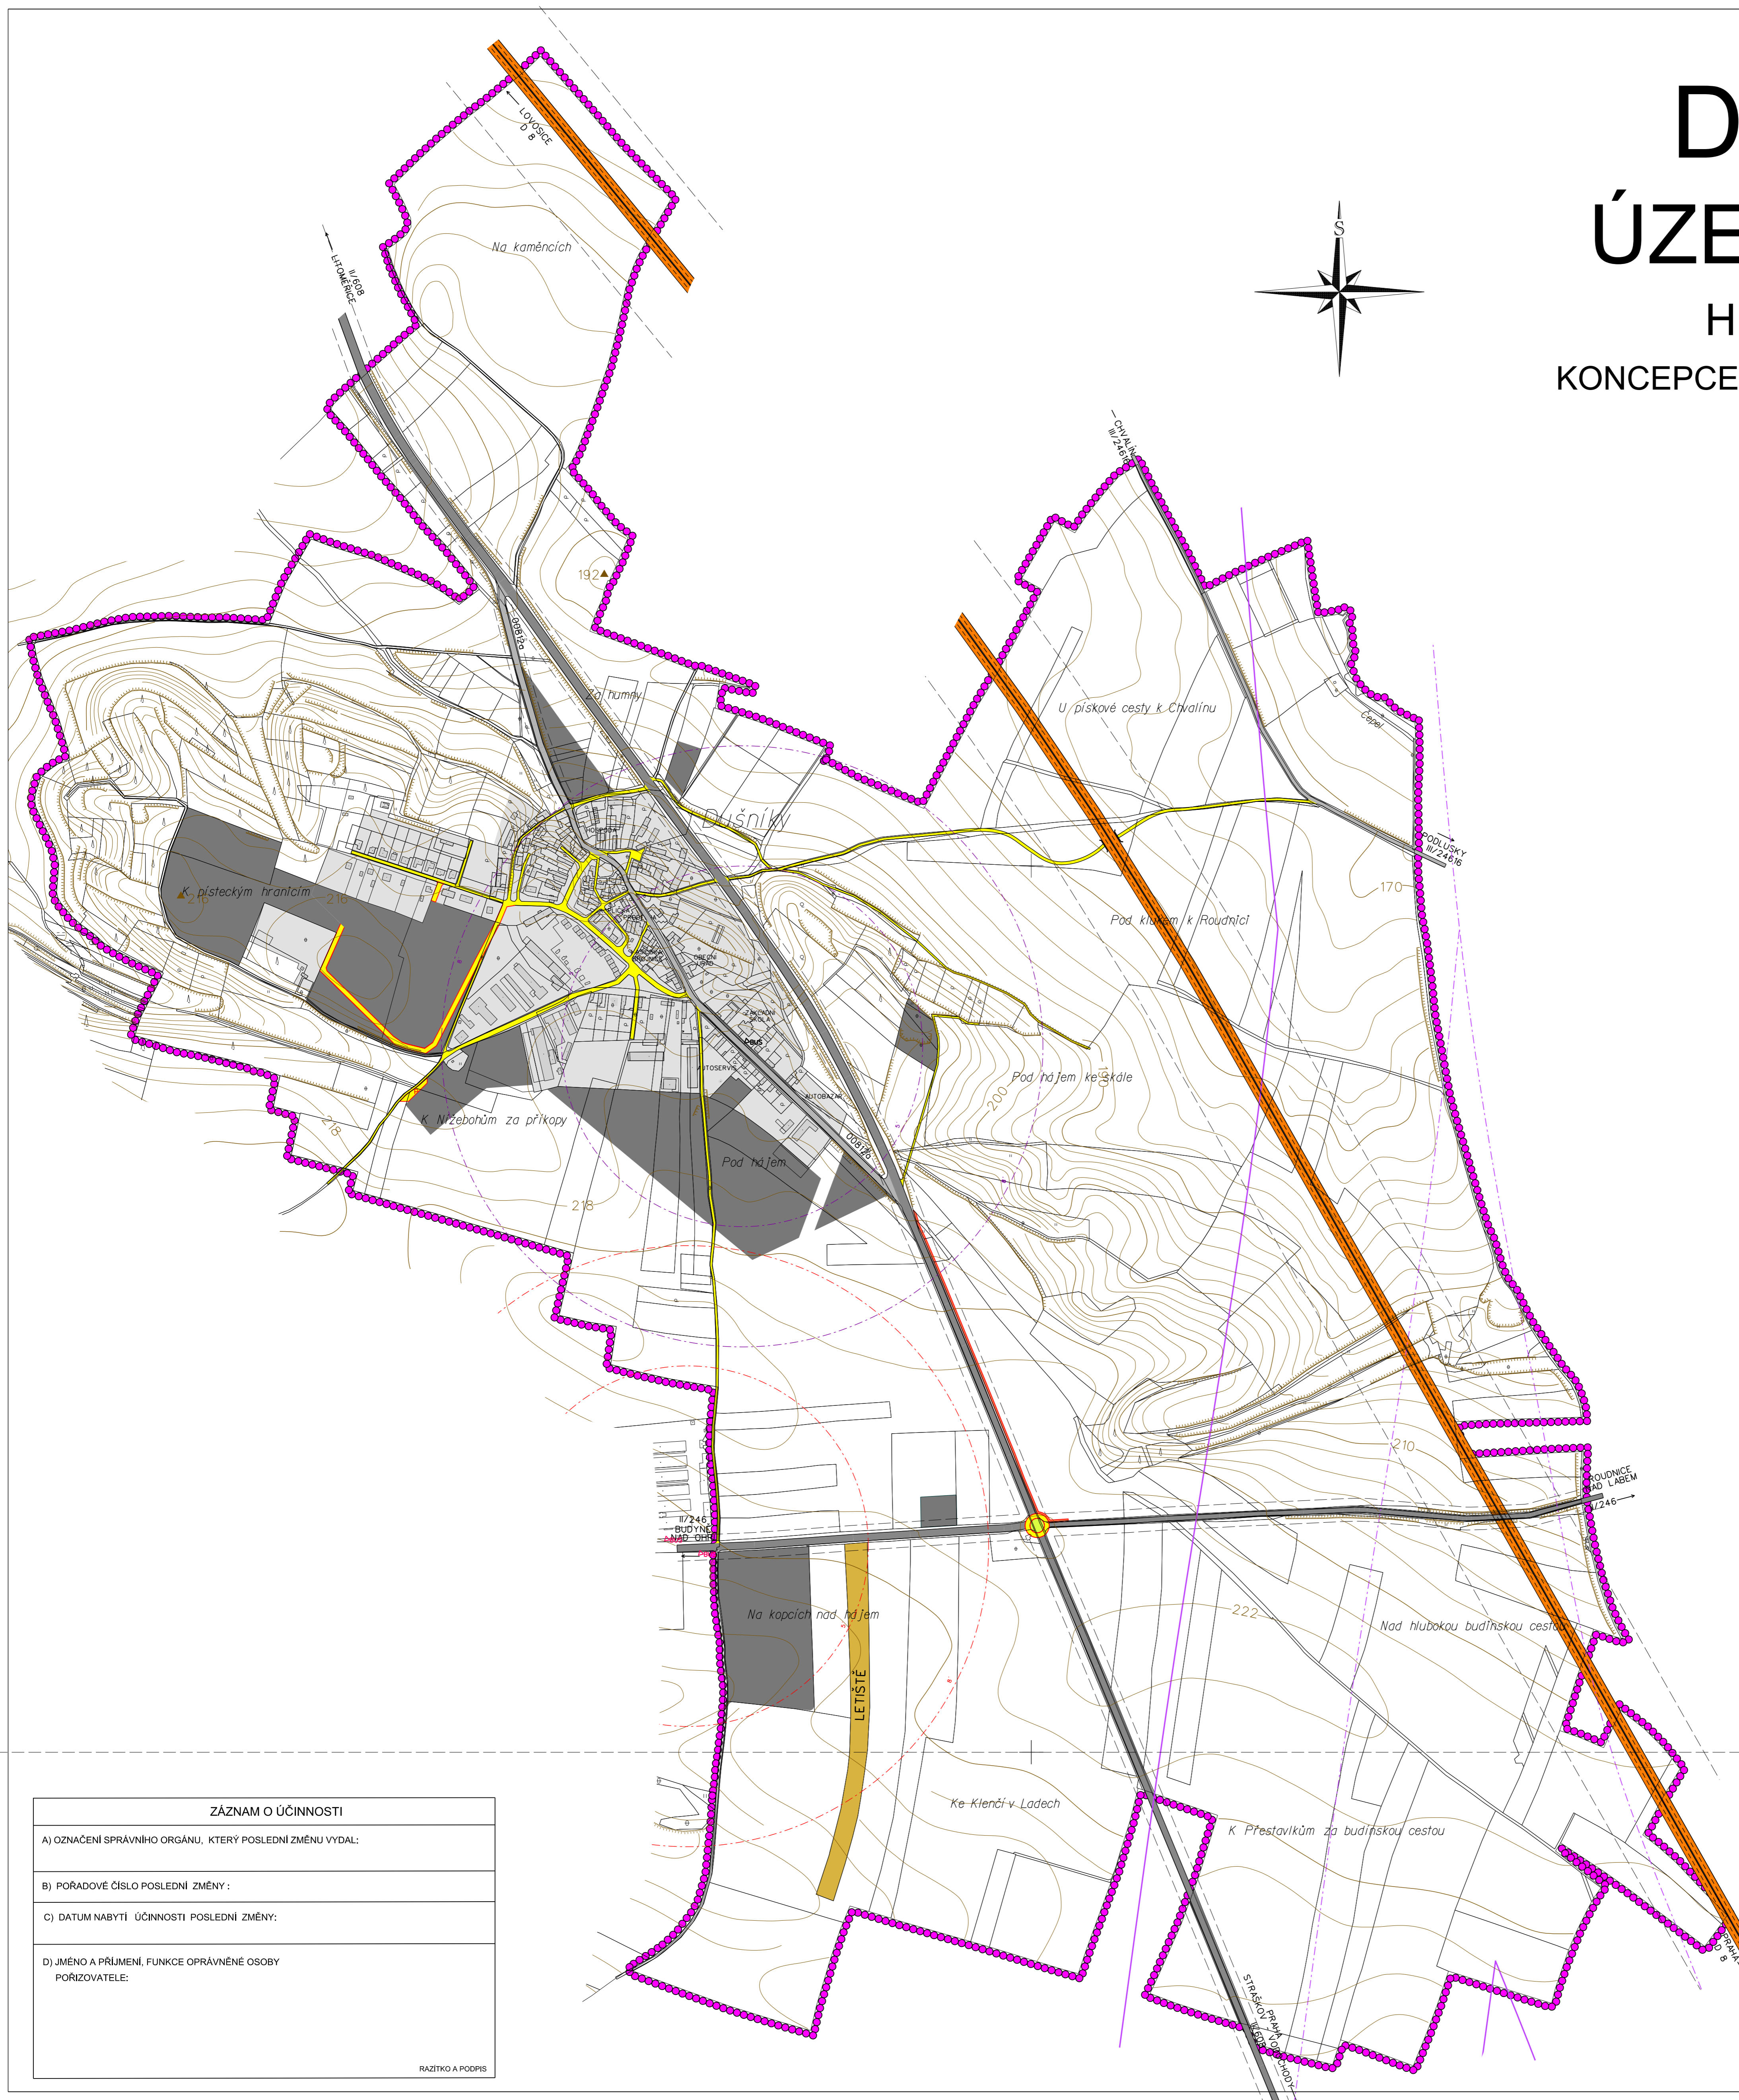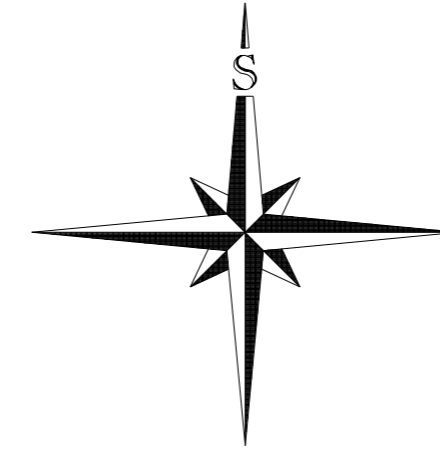

#### LEGENDA:

| PLOCHY STABILIZOVANÉ | PLOCHY ZMĚN |   |
|----------------------|-------------|---|
|                      |             | HRANICE REŠENÉHO ÚZEMÍ = HRANICE OBCE                   |
|                      |             | ZASTAVĚNÉ ÚZEMÍ   |
|                      |             | ZASTAVITELNÉ PLOCHY                                     |
|                      |             | KORIDOR VRT   |
|                      |             | DÁLNIČE D8 (OP 100m)                                    |
|                      |             | SILNICE II. TŘÍDY (OP 15m)                              |
|                      |             | SILNICE III. TŘÍDY (OP 15m)                             |
|                      |             | MÍSTNÍ KOMUNIKACE                                       |
|                      |             | STEZKA PRO CHODCE                                       |
|                      |             | PARKOVIŠTĚ  |
|                      |             | KRUHOVÁ KŘÍŽOVATKA                                      |
|                      |             | PŘÍSTUPY K PLOCHÁM URČENÝM K VÝSTAVBĚ                   |
|                      |             | LETIŠTĚ   |
|                      |             | ZASTÁVKA AUTOBUSU                                       |
|                      |             | ČASOVÁ DOSTUPNOST K AUTOBUSOVÉ ZASTÁVCE (5 min., 8min.) |
|                      |             | OCHRANNÁ PÁSMA  |

| ZÁZNAM O ÚČINNOSTI   |
|--|
| A) OZNAČENÍ SPRÁVNÍHO ORGÁNU, KTERÝ POSLEDNÍ ZMĚNU VYDAL:  |
| B) POŘADOVÉ ČÍSLO POSLEDNÍ ZMĚNY:                          |
| C) DATUM NABYTÍ ÚČINNOSTI POSLEDNÍ ZMĚNY:                  |
| D) JMÉNO A PRŮJEMENÍ, FUNKCE OPRAVNĚNÉ OSOBY POŘIZOVATELE: |

RAZÍTKO A PODPIS

|   |                                 |                |
|---|---------------------------------|----------------|
| POŘIZOVATEL                               | MĚSTSKÝ ÚŘAD ROUDNICE NAD LABEM |                |
| PROJEKTANT URBANISTICKÉ ČÁSTI             | AGROURBANISTICKÝ ATELIER        |                |
| ODPOVĚDNÝ PROJEKTANT                      | ING. STANISLAV ZEMAN            |                |
| DIGITÁLNÍ ZPRACOVÁNÍ                      | DINÁTO VRS                      |                |
| NÁZEV AKCE                                | ETAPA                           | 10/2013        |
| OBEC DUŠNÍKY<br>ÚZEMNÍ PLÁN               | DATUM                           | 1 : 5 000      |
|   | MĚŘÍTKO                         | AD             |
|   | FORMÁT                          |                |
| NÁZEV VÝKRESU                             | CÍSLO VÝKRESU:                  | CÍSLO PARE:    |
| KONCEPCE VEŘEJNÉ INFRASTRUKTURY - DOPRAVA | 5                               |                |
| ČÁST DOKUMENTACE                          | GRAFICKÁ ČÁST                   | ÚZEMNÍHO PLÁNU |