



DUŠNÍKY

ÚZEMNÍ PLÁN

HLAVNÍ VÝKRES

KONCEPCE VEŘEJNÉ INFRASTRUKTURY
ZÁSOBOVÁNÍ VODOU

MĚŘÍTKO 1 : 5 000

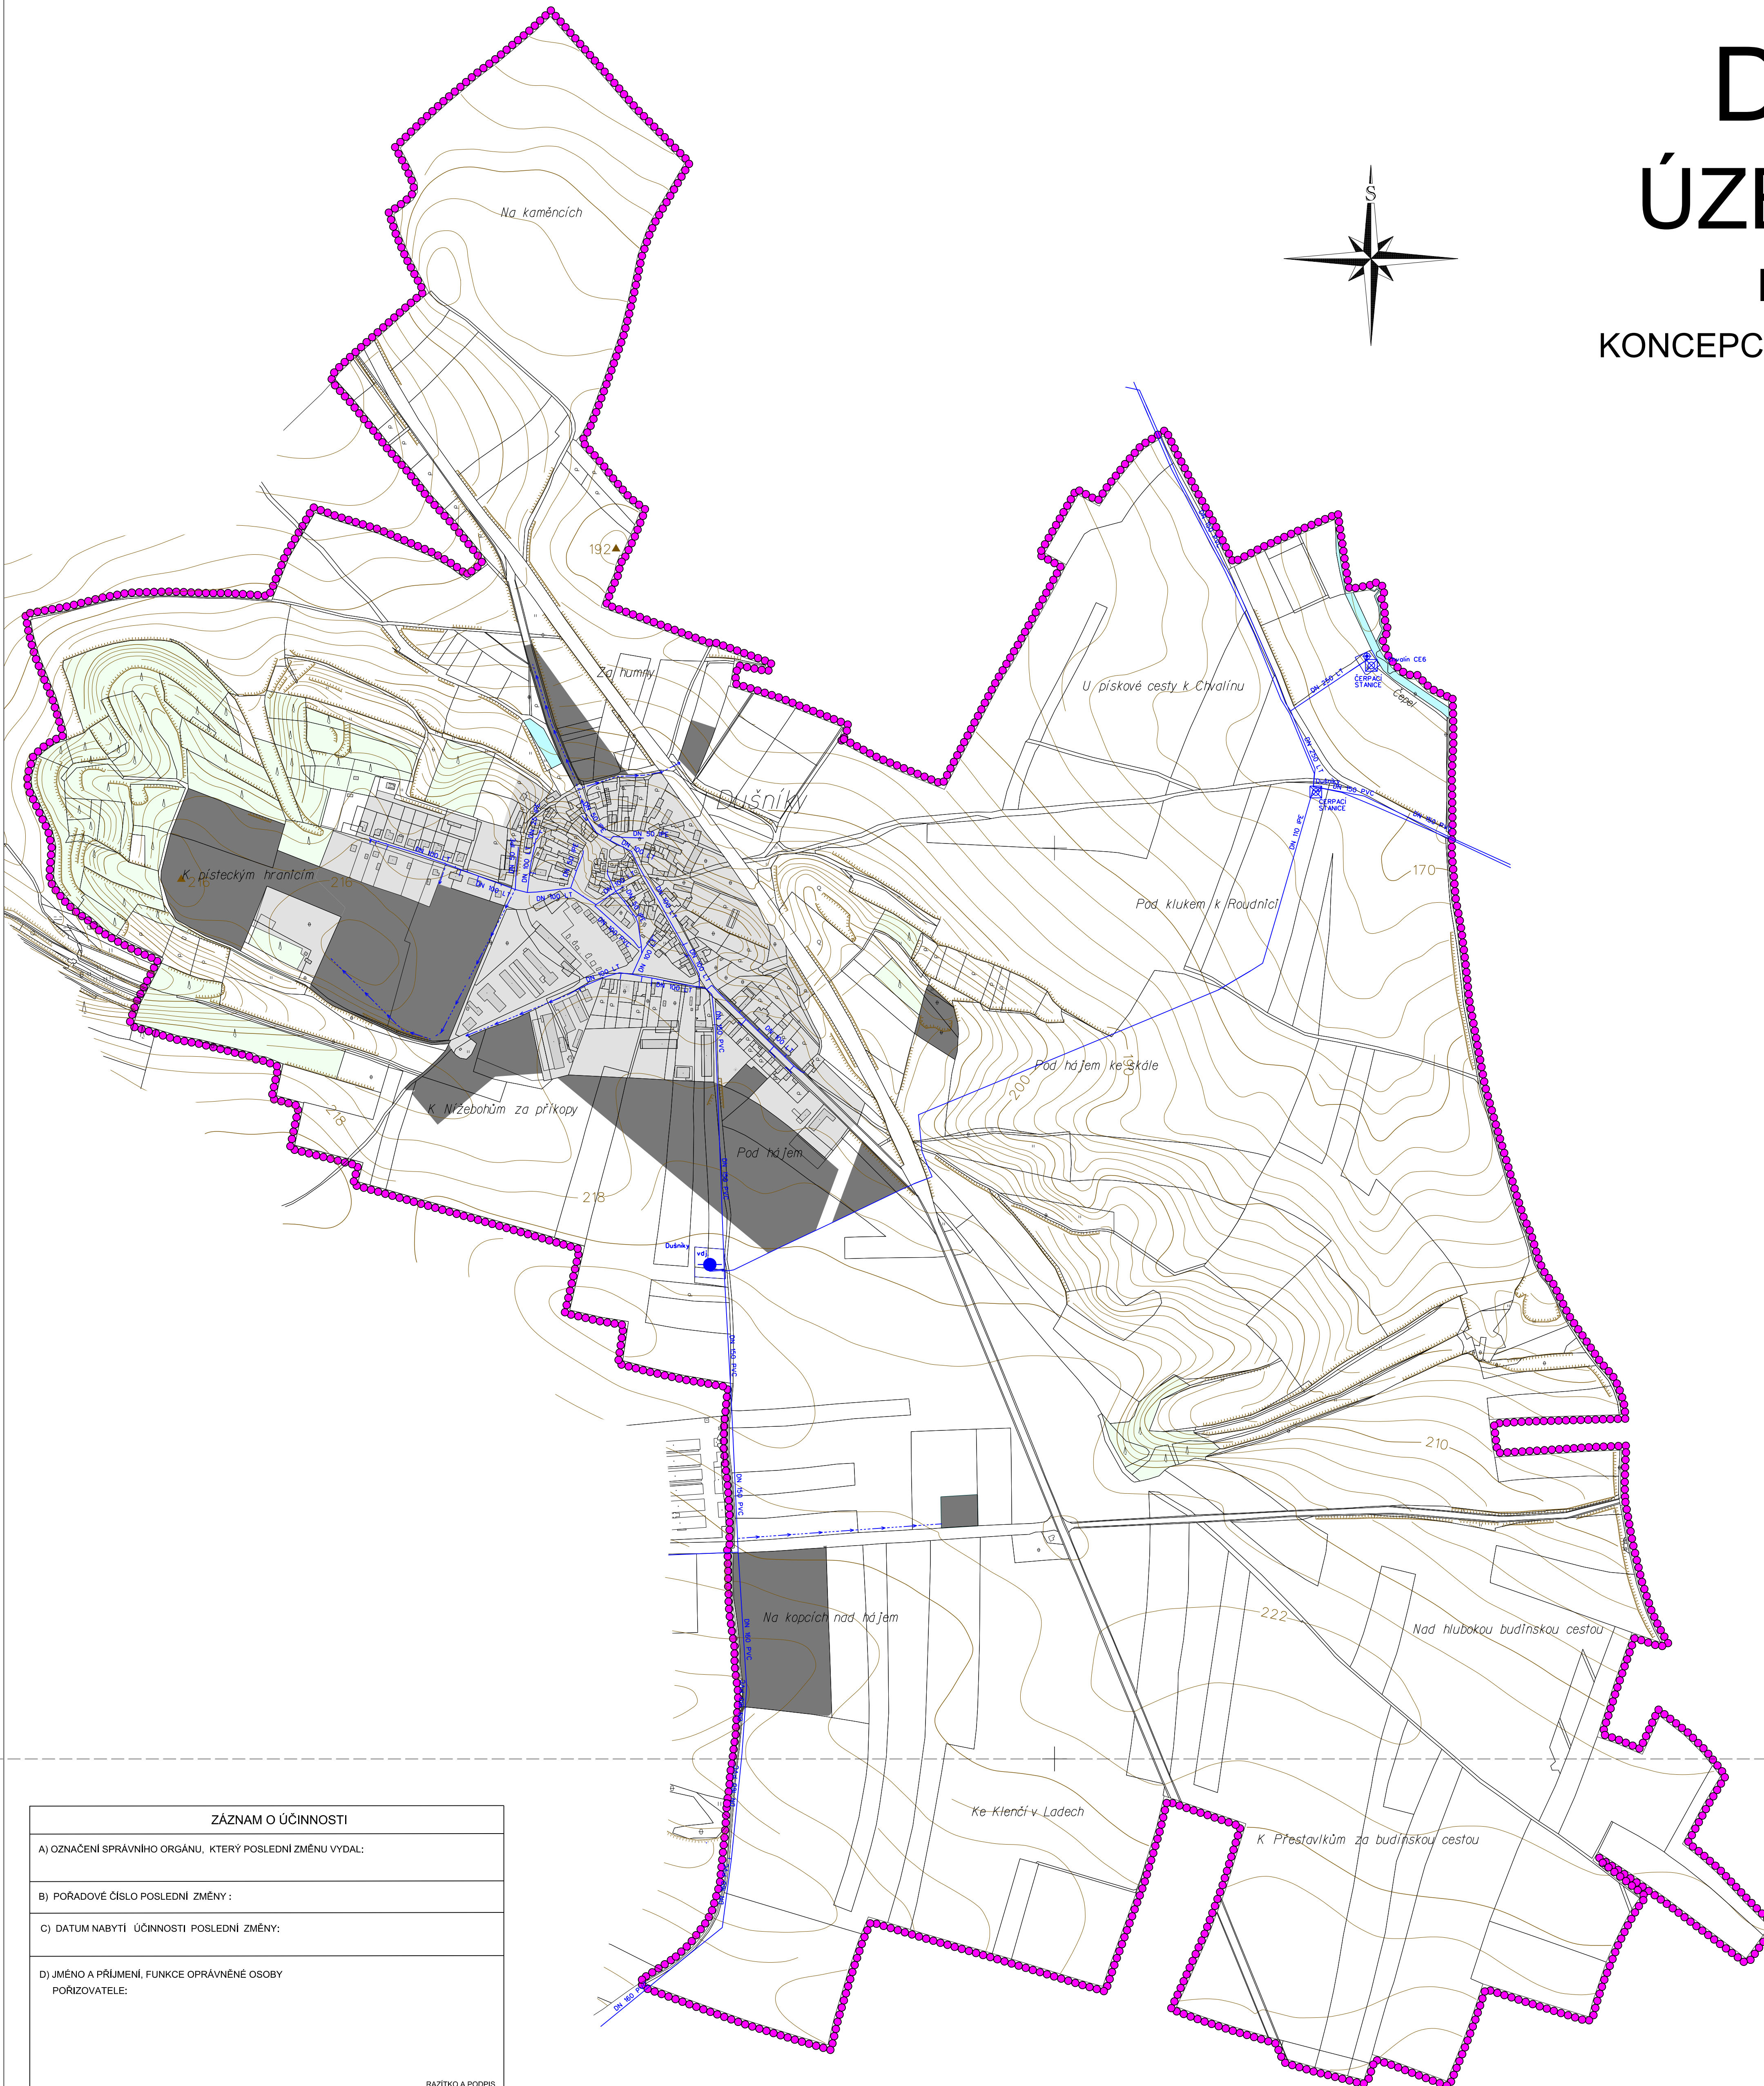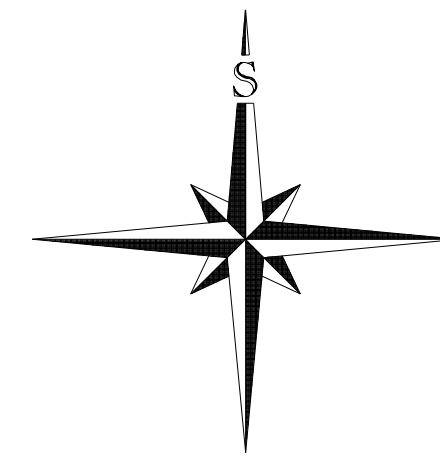

LEGENDA :

- HRANICE ŘEŠENÉHO ÚZEMÍ = HRANICE OBCE
- ZASTAVĚNÉ ÚZEMÍ
- ZASTAVITELNÉ PLOCHY
- LESY
- VODA

ZÁSOBOVÁNÍ VODOU

- | | | |
|-------------------------------|-----------------|-------------------|
| STAV | NÁVRH | VODOVODNÍ POTRUBÍ |
| VODNÍ ZDROJ - VRT | ČERPACÍ STANICE | VODOJEM (vdj) |
| OCHRANNÁ PÁSMA VODNÍCH ZDROJŮ | | |

ZÁZNAM O ÚČINNOSTI
A) OZNAČENÍ SPRÁVNÍHO ORGÁNU, KTERÝ POSLEDNÍ ZMĚNU VYDAL:
B) POŘADOVÉ ČÍSLO POSLEDNÍ ZMĚNY :
C) DATUM NABÝTÍ ÚČINNOSTI POSLEDNÍ ZMĚNY:
D) JMÉNO A PRŮMĚNÍ FUNKCE OPRAVNĚNÉ OSOBY POŘIZOVATELE:

RAZÍTKO A PODPIS

POŘIZOVATEL		MĚSTSKÝ ÚŘAD ROUDNICE NAD LABEM	
PROJEKTANT URBANISTICKÉ ČÁSTI		 AGROURBANISTICKÝ ATELJÉR PRAHA PRAHA - BUKOVKA	
ODPOVĚDNÝ PROJEKTANT		ING. STANISLAV ZEMAN	
DIGITÁLNÍ ZPRACOVÁNÍ		 DINÁTO .KOS DIGITÁLNÍ ZPRACOVÁNÍ POŠTovní adresy: 110 00 PRAHA 1	
NÁZEV AKCE		ETAPA	
OBEC DUŠNÍKY		DATUM	10/2013
ÚZEMNÍ PLÁN		MĚŘÍTKO	1 : 5 000
		FORMAT	A0
NÁZEV VÝKRESU	KONCEPCE VEŘEJNÉ INFRASTRUKTURY - ZÁSOBOVÁNÍ VODOU	ČÍSLO VÝKRESU:	ČÍSLO PARE:
ČÁST DOKUMENTACE	GRAFICKÁ ČÁST ÚZEMNÍHO PLÁNU	6	