

DUŠNÍKY



ÚZEMNÍ PLÁN

ETAPA: NÁVRH

HLAVNÍ VÝKRES

KONCEPCE VEŘEJNÉ INFRASTRUKTURY
ELEKTRICKÁ ENERGIE, SPOJE, PLYN

MĚŘÍTKO 1 : 5 000

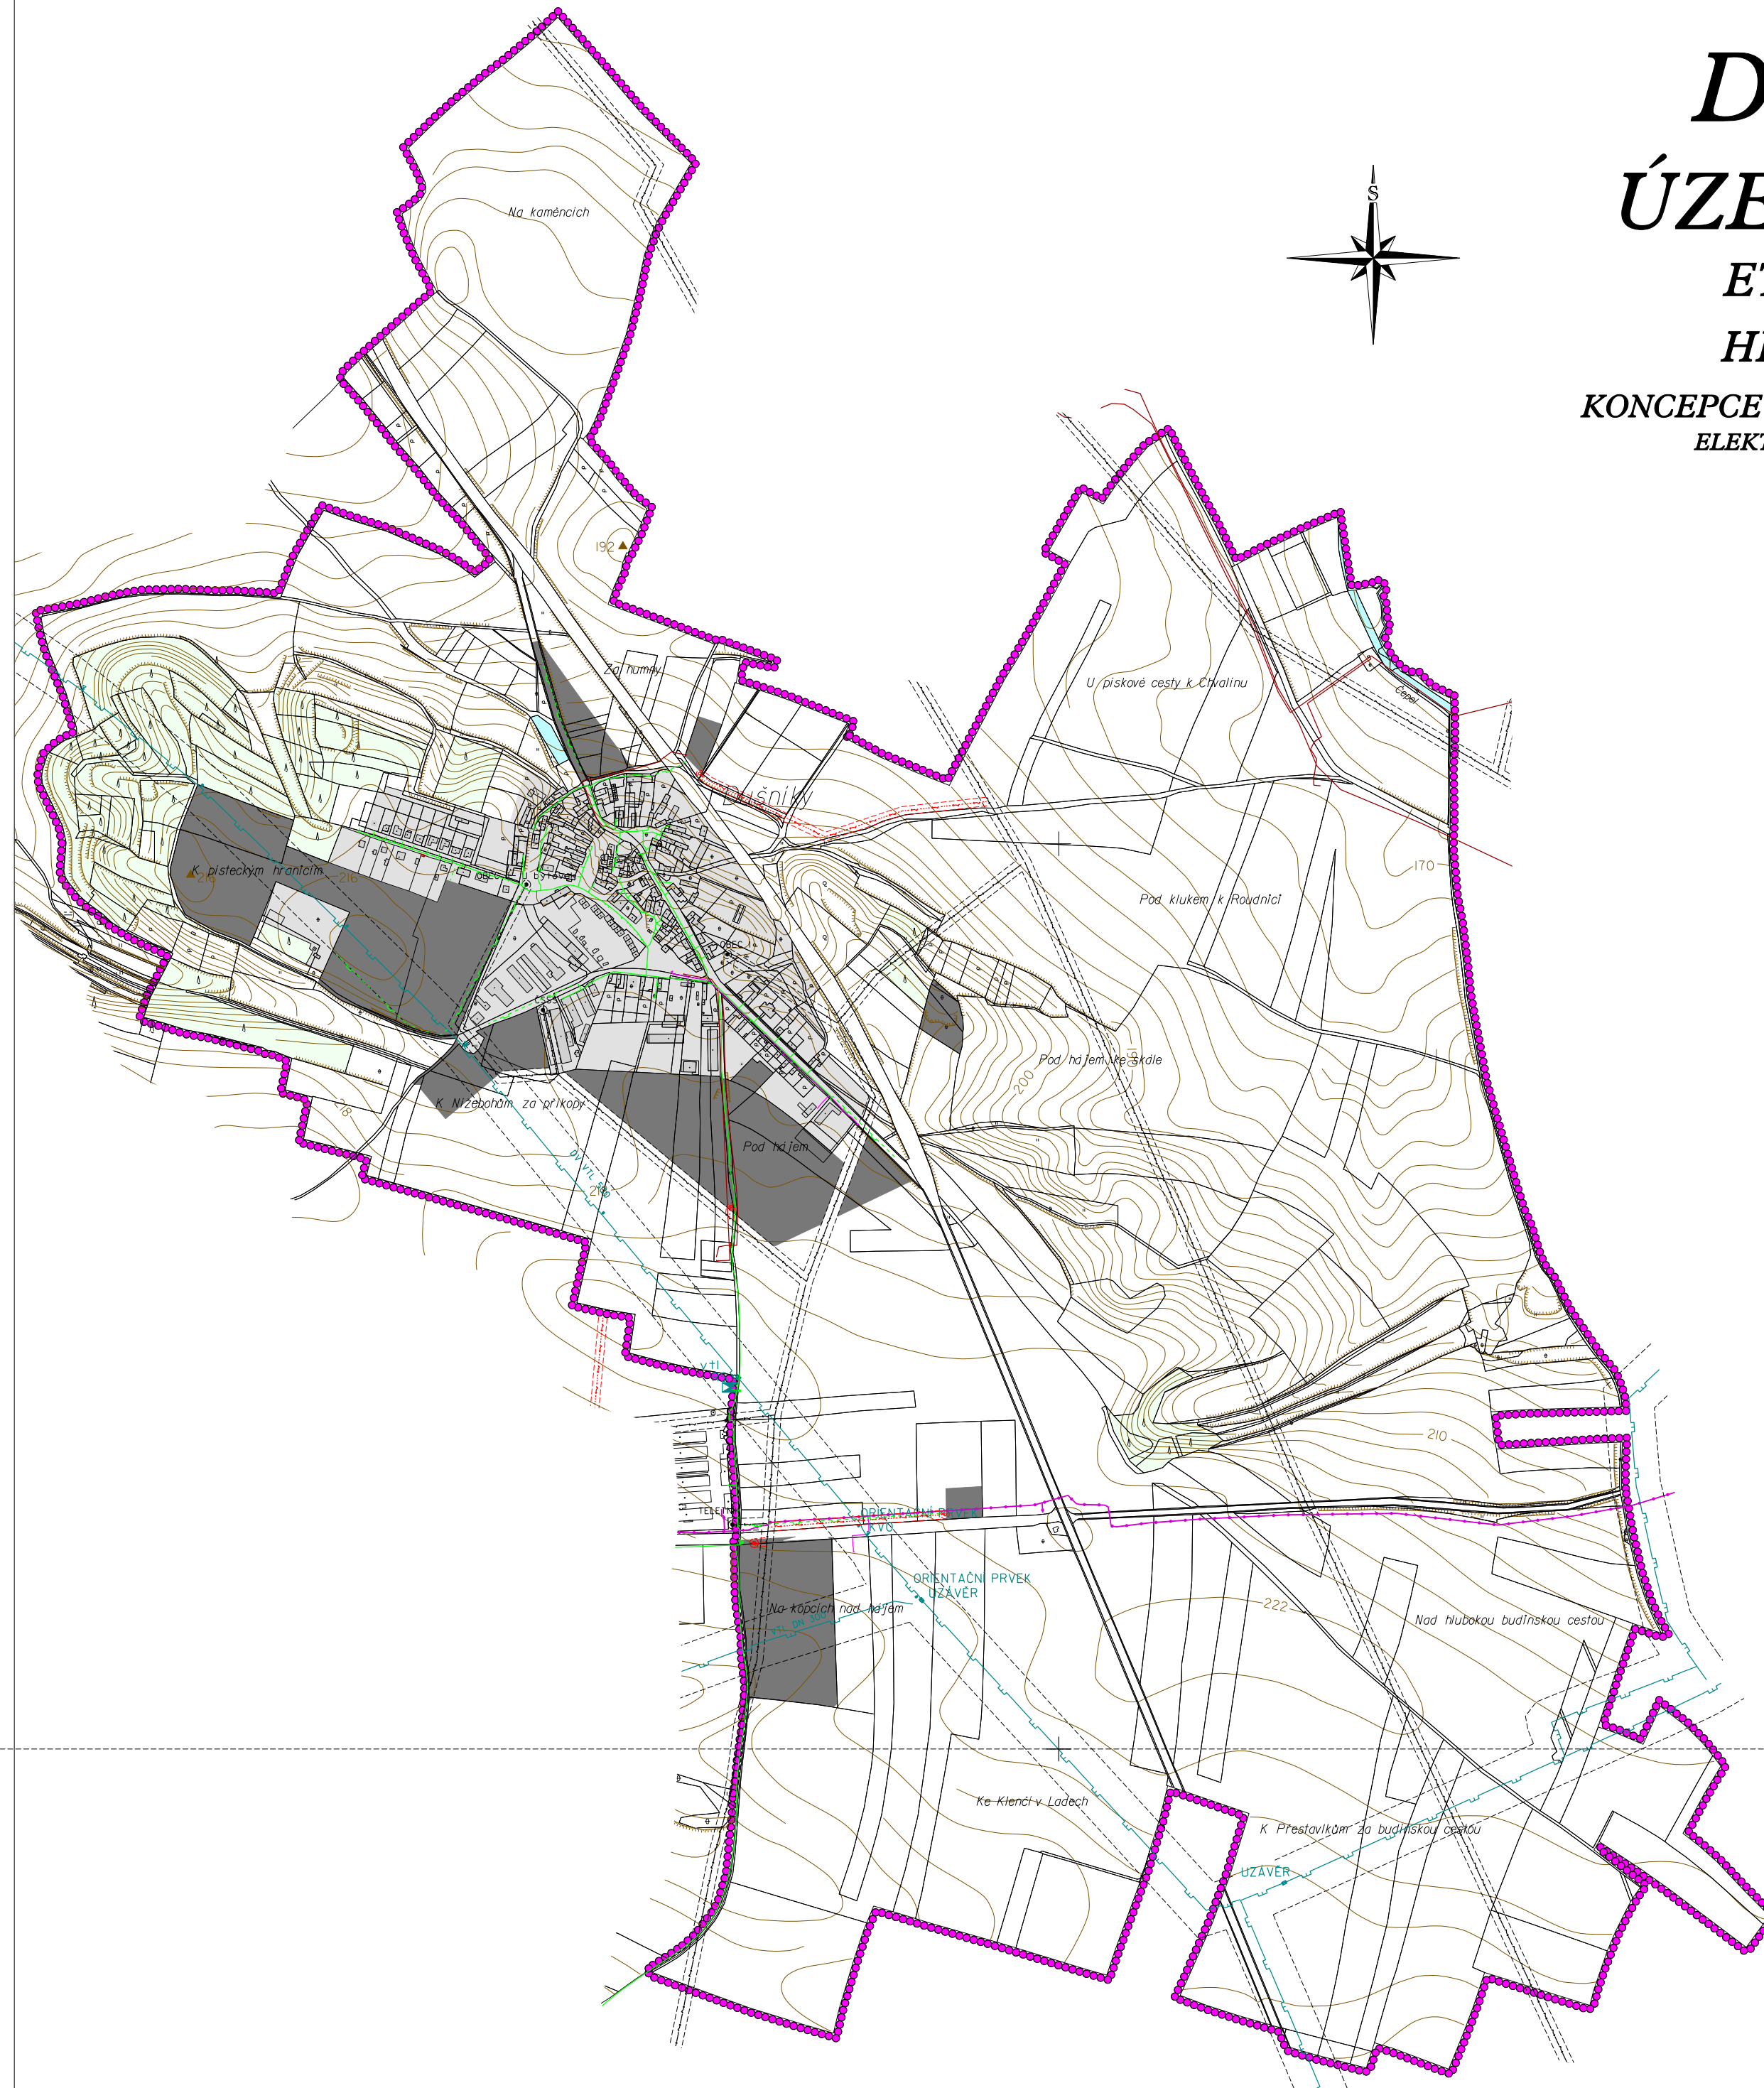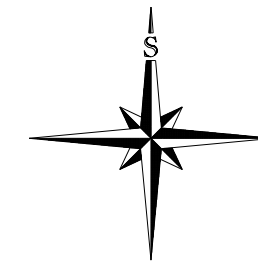

LEGENDA :

- HRANICE ŘEŠENÉHO ÚZEMÍ = HRANICE OBCE
- ZASTAVĚNÉ ÚZEMÍ
- ZASTAVITELNÉ PLOCHY
- LESY
- VODA
- OCHRANNÁ A BEZPEČNOSTNÍ PÁSMA

ELEKTRICKÁ ENERGIE

- | | | |
|------|-------|--|
| STAV | NÁVRH | VENKOVNÍ VEDENÍ ELEKTRICKÉ ENERIE 22 KV (OP 10m, návrh 7m) |
| STAV | NÁVRH | TRAFOSTANICE (OP 7m) |
| STAV | NÁVRH | VEDENÍ ELEKTRICKÉ ENERIE (VE SPRÁVĚ VODOVODY-KANALIZACE) |

PLYN

- | | | |
|------|-------|---------------------------------|
| STAV | NÁVRH | PLYNOVODNÍ POTRUBÍ VTL (BP 40m) |
| STAV | NÁVRH | REGULAČNÍ STANICE PLYNU |
| STAV | NÁVRH | PLYNOVODNÍ POTRUBÍ STL |

SPOJE

- | | | |
|------|-------|-----------------------|
| STAV | NÁVRH | DÁLKOVÝ SPOJOVÝ KABEL |
| STAV | NÁVRH | MÍSTNÍ SPOJOVÝ KABEL |

PORÍZOVATEL	MĚSTSKÝ ÚŘAD ROUDNICE NAD LABEM	
PROJEKTANT URBANISTICKÉ ČÁSTI		AGURURBANSTICKÝ ATÉLIER
ODPOVĚDNÝ PROJEKTANT	ING. STANISLAV ZEMAN	
DIGITÁLNÍ ZPRACOVÁNÍ		ZEMNÁTO
NÁZEV AKCE	ETAPA	NÁVRH
OBEC DUŠNÍKY ÚZEMNÍ PLÁN	DATAUM	8/2007
	MĚŘÍTKO	1 : 5 000
NÁZEV VÝKRESU	OSLOV VÝKRESU	OSLOV PANEI
ČÁST DOKUMENTACE	GRAFICKÁ ČÁST ÚZEMNÍHO PLÁNU	8